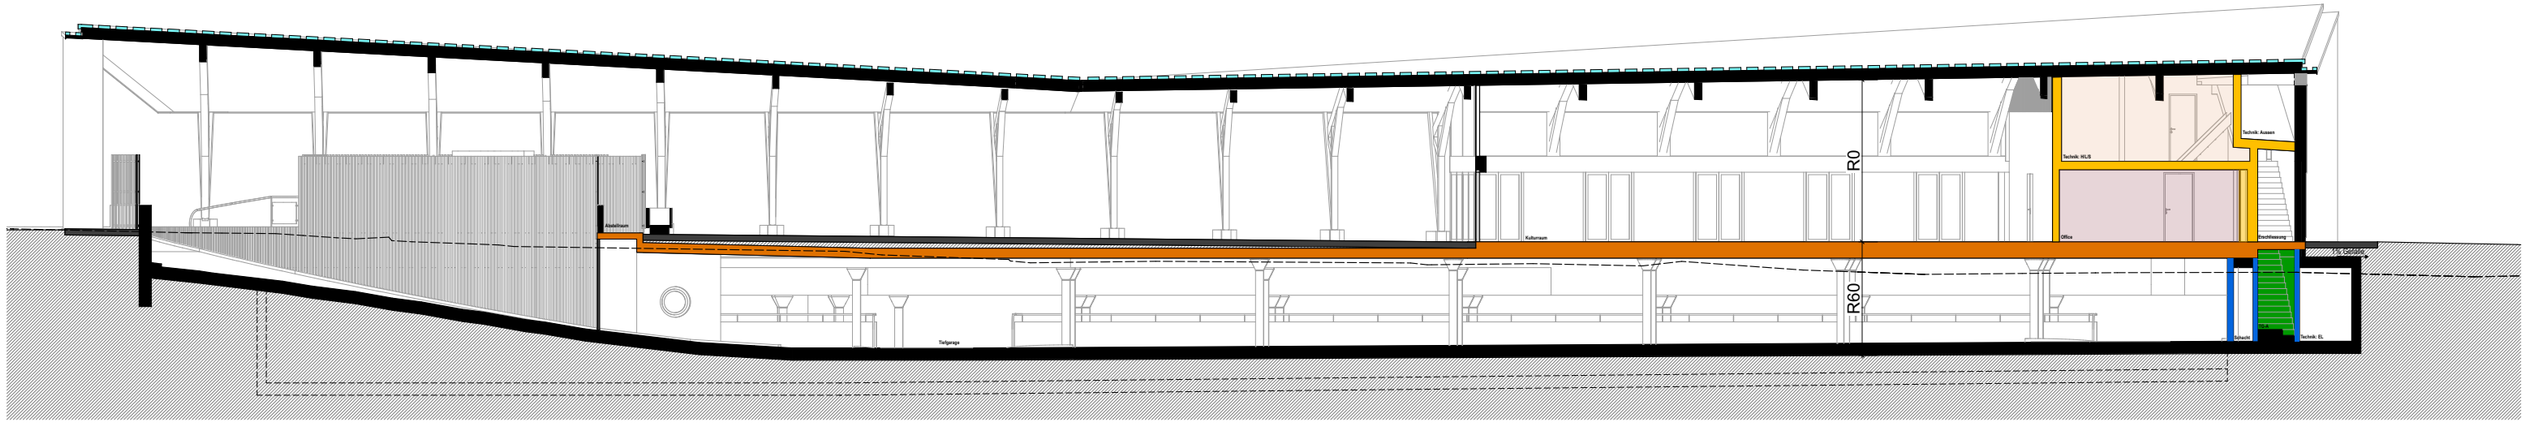


**Längsschnitt 1**

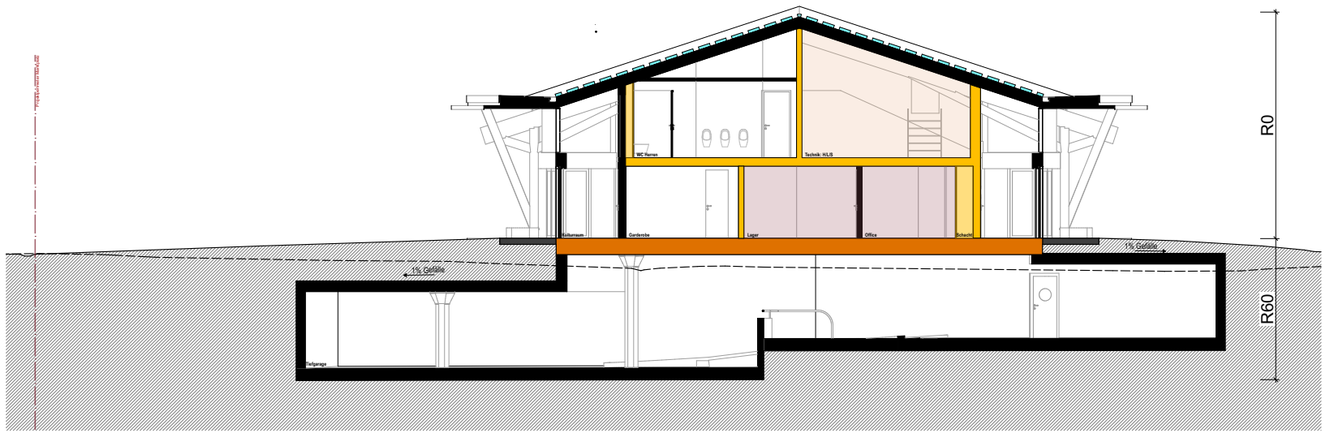


**Querschnitt 1 (Rahmen 1)**

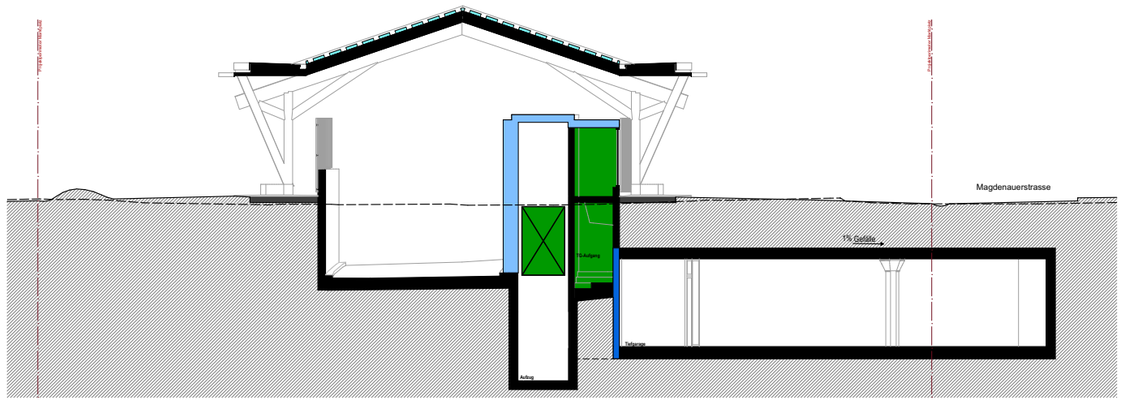


**Querschnitt 5 (Rahmen 17)**

Legende Brandschutz-Symbole

Feuerwiderstände

| | | Farbcode RGB |
|---|---|---|
| 1 | Feuerwiderstand EI 60-RF1 | 3,101,221 |
| 2 | Feuerwiderstand EI 30-RF1 | 127,191,255 |
| 3 | Feuerwiderstand EI 60 | 223,113,0 |
| 4 | Feuerwiderstand EI 30 | 255,191,0 |
| 5 | Element Glas EI 30 | 3,101,221 |
| 6 | Steigzonen EI 30 | 255,191,0 |

Abschlüsse

| | | Farbcode RGB |
|---|---|---|
| 1 | Türe / Tor EI 30 | 255,191,0 |
| 2 | Türe / Tor / Abschluss E 30 | 250,186,252 |
| 3 | Aufzugstüre RF1 | 121,243,243 |
| 4 | selbstschliessend (TS) | 0,0,0 |
| 5 | Dacheindeckung RF1 | 121,243,243 |

Löscheinrichtungen

| | | Farbcode RGB |
|---|---|---|
| 1 | Handfeuerlöscher | 0,50,204 |

Feuerwehr

| | | Farbcode RGB |
|---|---|---|
| 1 | Schlüsseldepot (aussen)<br>Schlüsseltresor (innen) | 255,0,0 |
| 2 | Hauptzugang Feuerwehr | 255,0,0 |
| 3 | Zusätzlicher Zugang Feuerwehr | 0,0,0 |

Fluchtwege

| | | | Farbcode RGB |
|---|---|---|---|
| 1 | | Notausgang | 0,153,0 |
| 2 | 1.20 m | Fluchtwegbreite | 0,153,0 |
| 3 | ... m | Fluchtweglänge | 0,153,0 |
| 4 | | vertikaler Fluchtweg | 0,153,0 |
| 5 | | horizontaler Fluchtweg | 202,254,150 |
| 6 | | Notausgangsverschluss gemäss SN EN 179 oder nicht abschliessbar | 0,153,0 |
| 7 | | Rettungszeichenleuchte | 0,153,0 |

Entrauchung (RWA)

| | | | Farbcode RGB |
|---|---|---|---|
| 1 | | Rauch- und Wärmeabzugsschacht | 255,255,0 |
| 2 | | Zuluft / Abströmung natürlich | 255,255,0 |
| 3 | | mobiler Lüfter der Feuerwehr (möglicher Standort) | 255,255,0 |
| 4 | RWA ... m³/h | Entrauchung mit Lüfter der Feuerwehr (LRWA) in m³/h | 255,255,0 |
| 5 | AÖ ... m² | Öffnung für natürliche Abströmung in m² | 255,255,0 |

Diverses

| | | | Farbcode RGB |
|---|---|---|---|
| 1 | | Raum / Bereich mit Sicherheitsbeleuchtung | |
| 2 | xxx Pers. | Personenbelegung xxx Personen | A:0,0,0<br>I:255,0,0 |
| 3 | | Luftraum | 223,223,223 |
| 4 | | Nutzungseinheit (verschiedene Pastellfarben) | 255,233,210 |
| 5 | | Aufzug | 0,0,0 |

# Marktplatz Flawil

Objektnr. 126

Gemeinde Flawil, Bahnhofstrasse 6, 9230 Flawil

Parzelle 990

**Baueingabe**

Mst: 1:200, 1:100

## Brandschutzplan - Schitte

Plan-Nr.: **126_33_404** Format: A3 quer Gezeichnet: as/dr Datum: 05.08.22

Esch Sintzel Architekten
ETH SIA BSA GmbH / Badenerstrasse 156 / 8004 Zürich
Tel. 044 297 99 00 / Fax 044 297 99 01 / info@eschsintzel.ch / www.eschsintzel.ch