



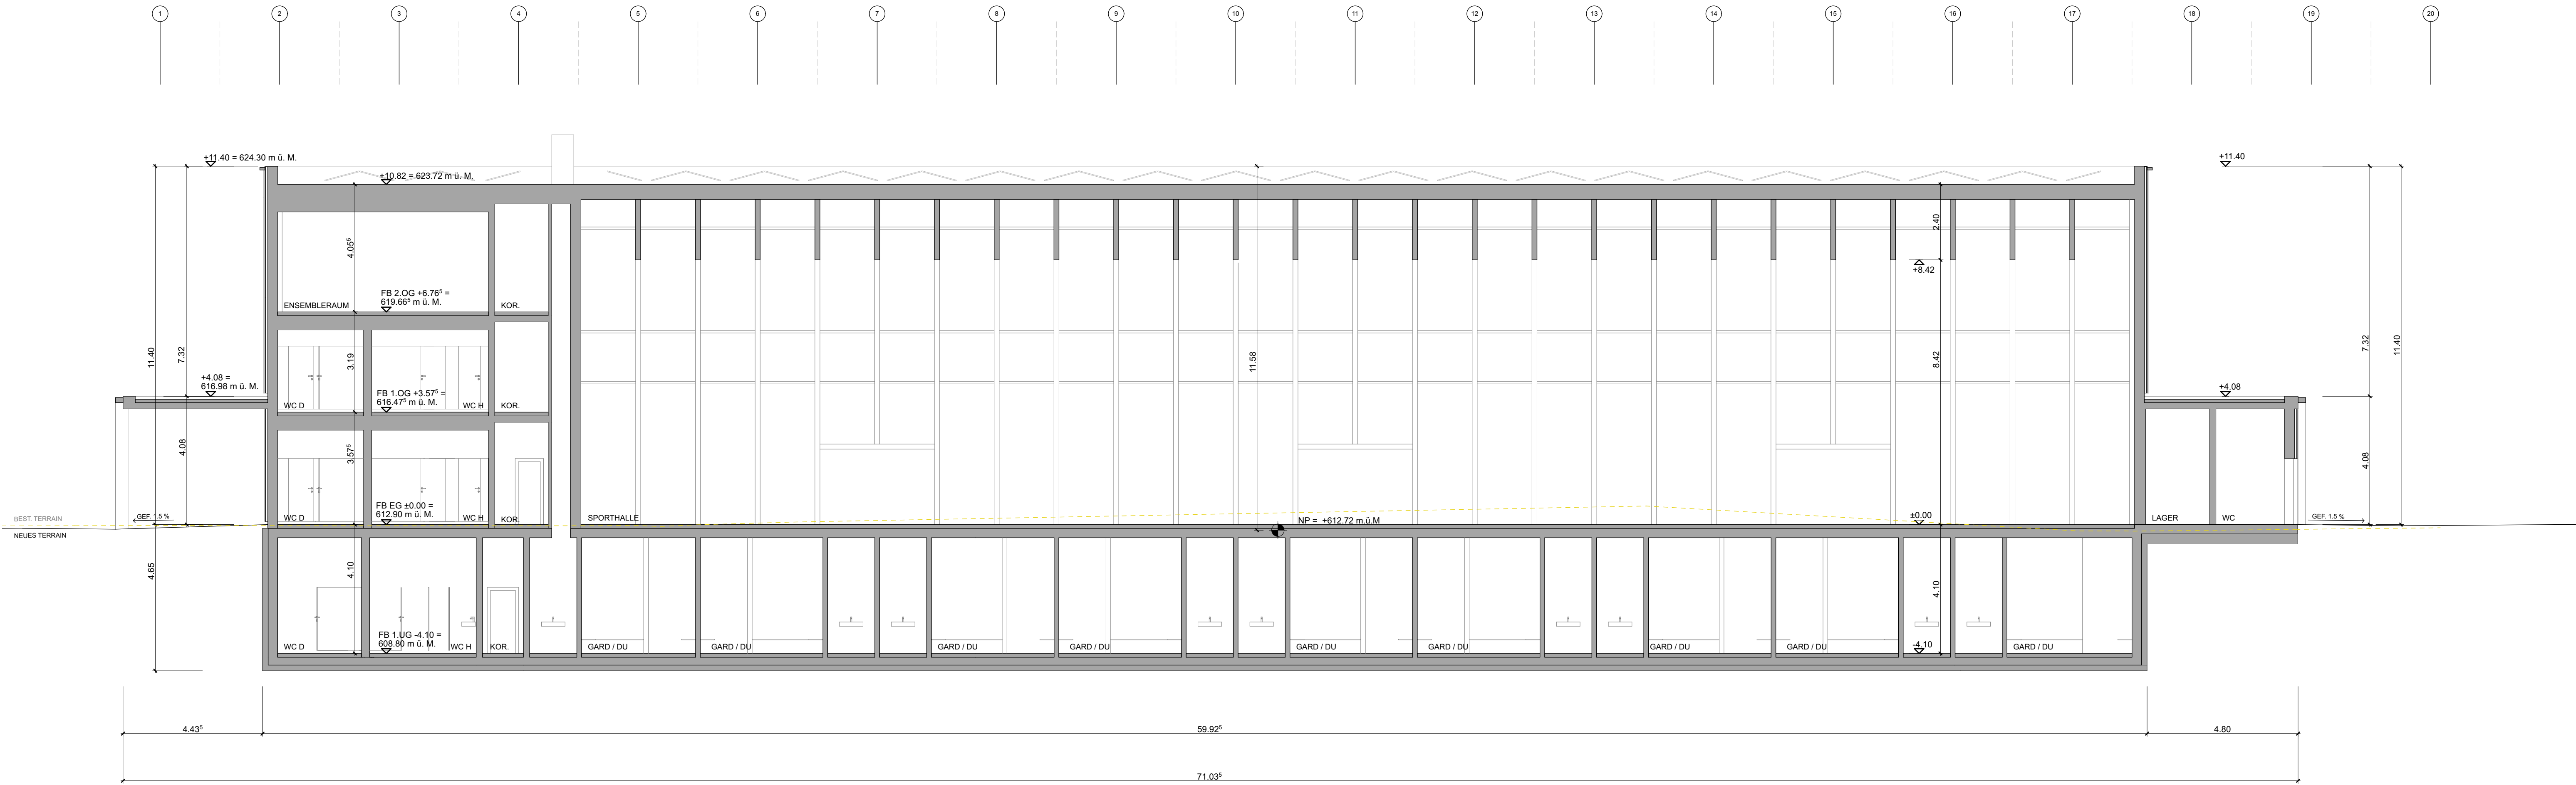

Schnitt D-D

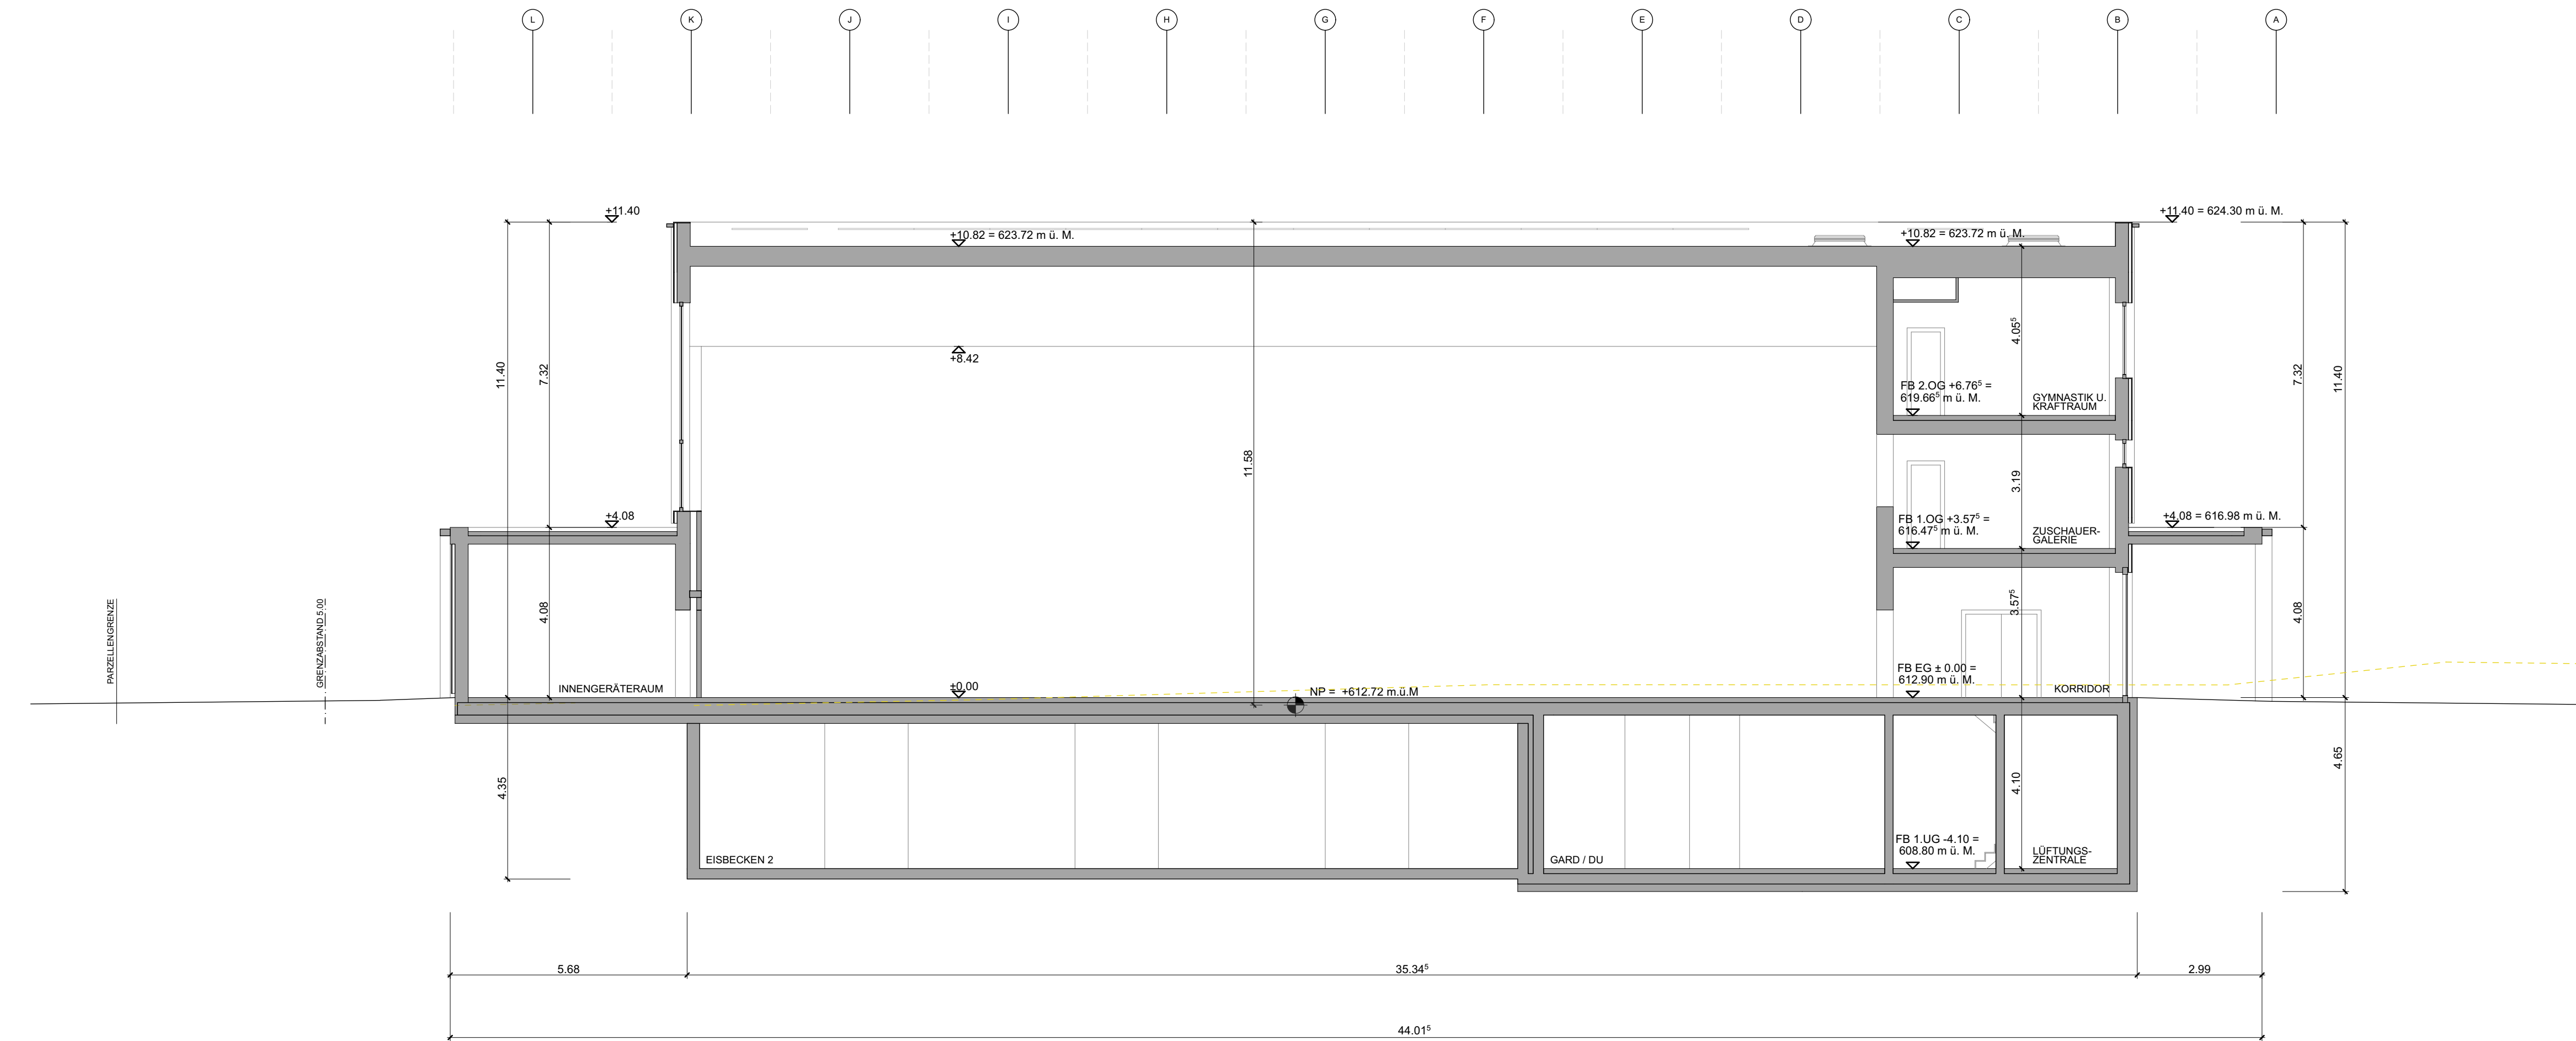

Schnitt 15-15

± 0.00 = 612.90 = OK FB Erdgeschoss

flawil.ch

22_05 Neubau Dreifachhalle und Musikschulzentrum Feld Flawil
Landbergstrasse 45, 9230 Flawil

Baugesuch Neubau

Schnitt D-D u. 15-15

Datum 29.01.2024 Grösse B4/60 Bearbeiter NBe / TMU Visum

Revision Plan-Nr. A_15Schnitte D-D u. 15-15

Planung / Ausführung Andy Senn | Architekt BSA SIA GmbH | Raffelstrasse 6 9000 St. Gallen | Tel.: 071 272 80 20 | info@senn.sg

M 1:100

Andysenn