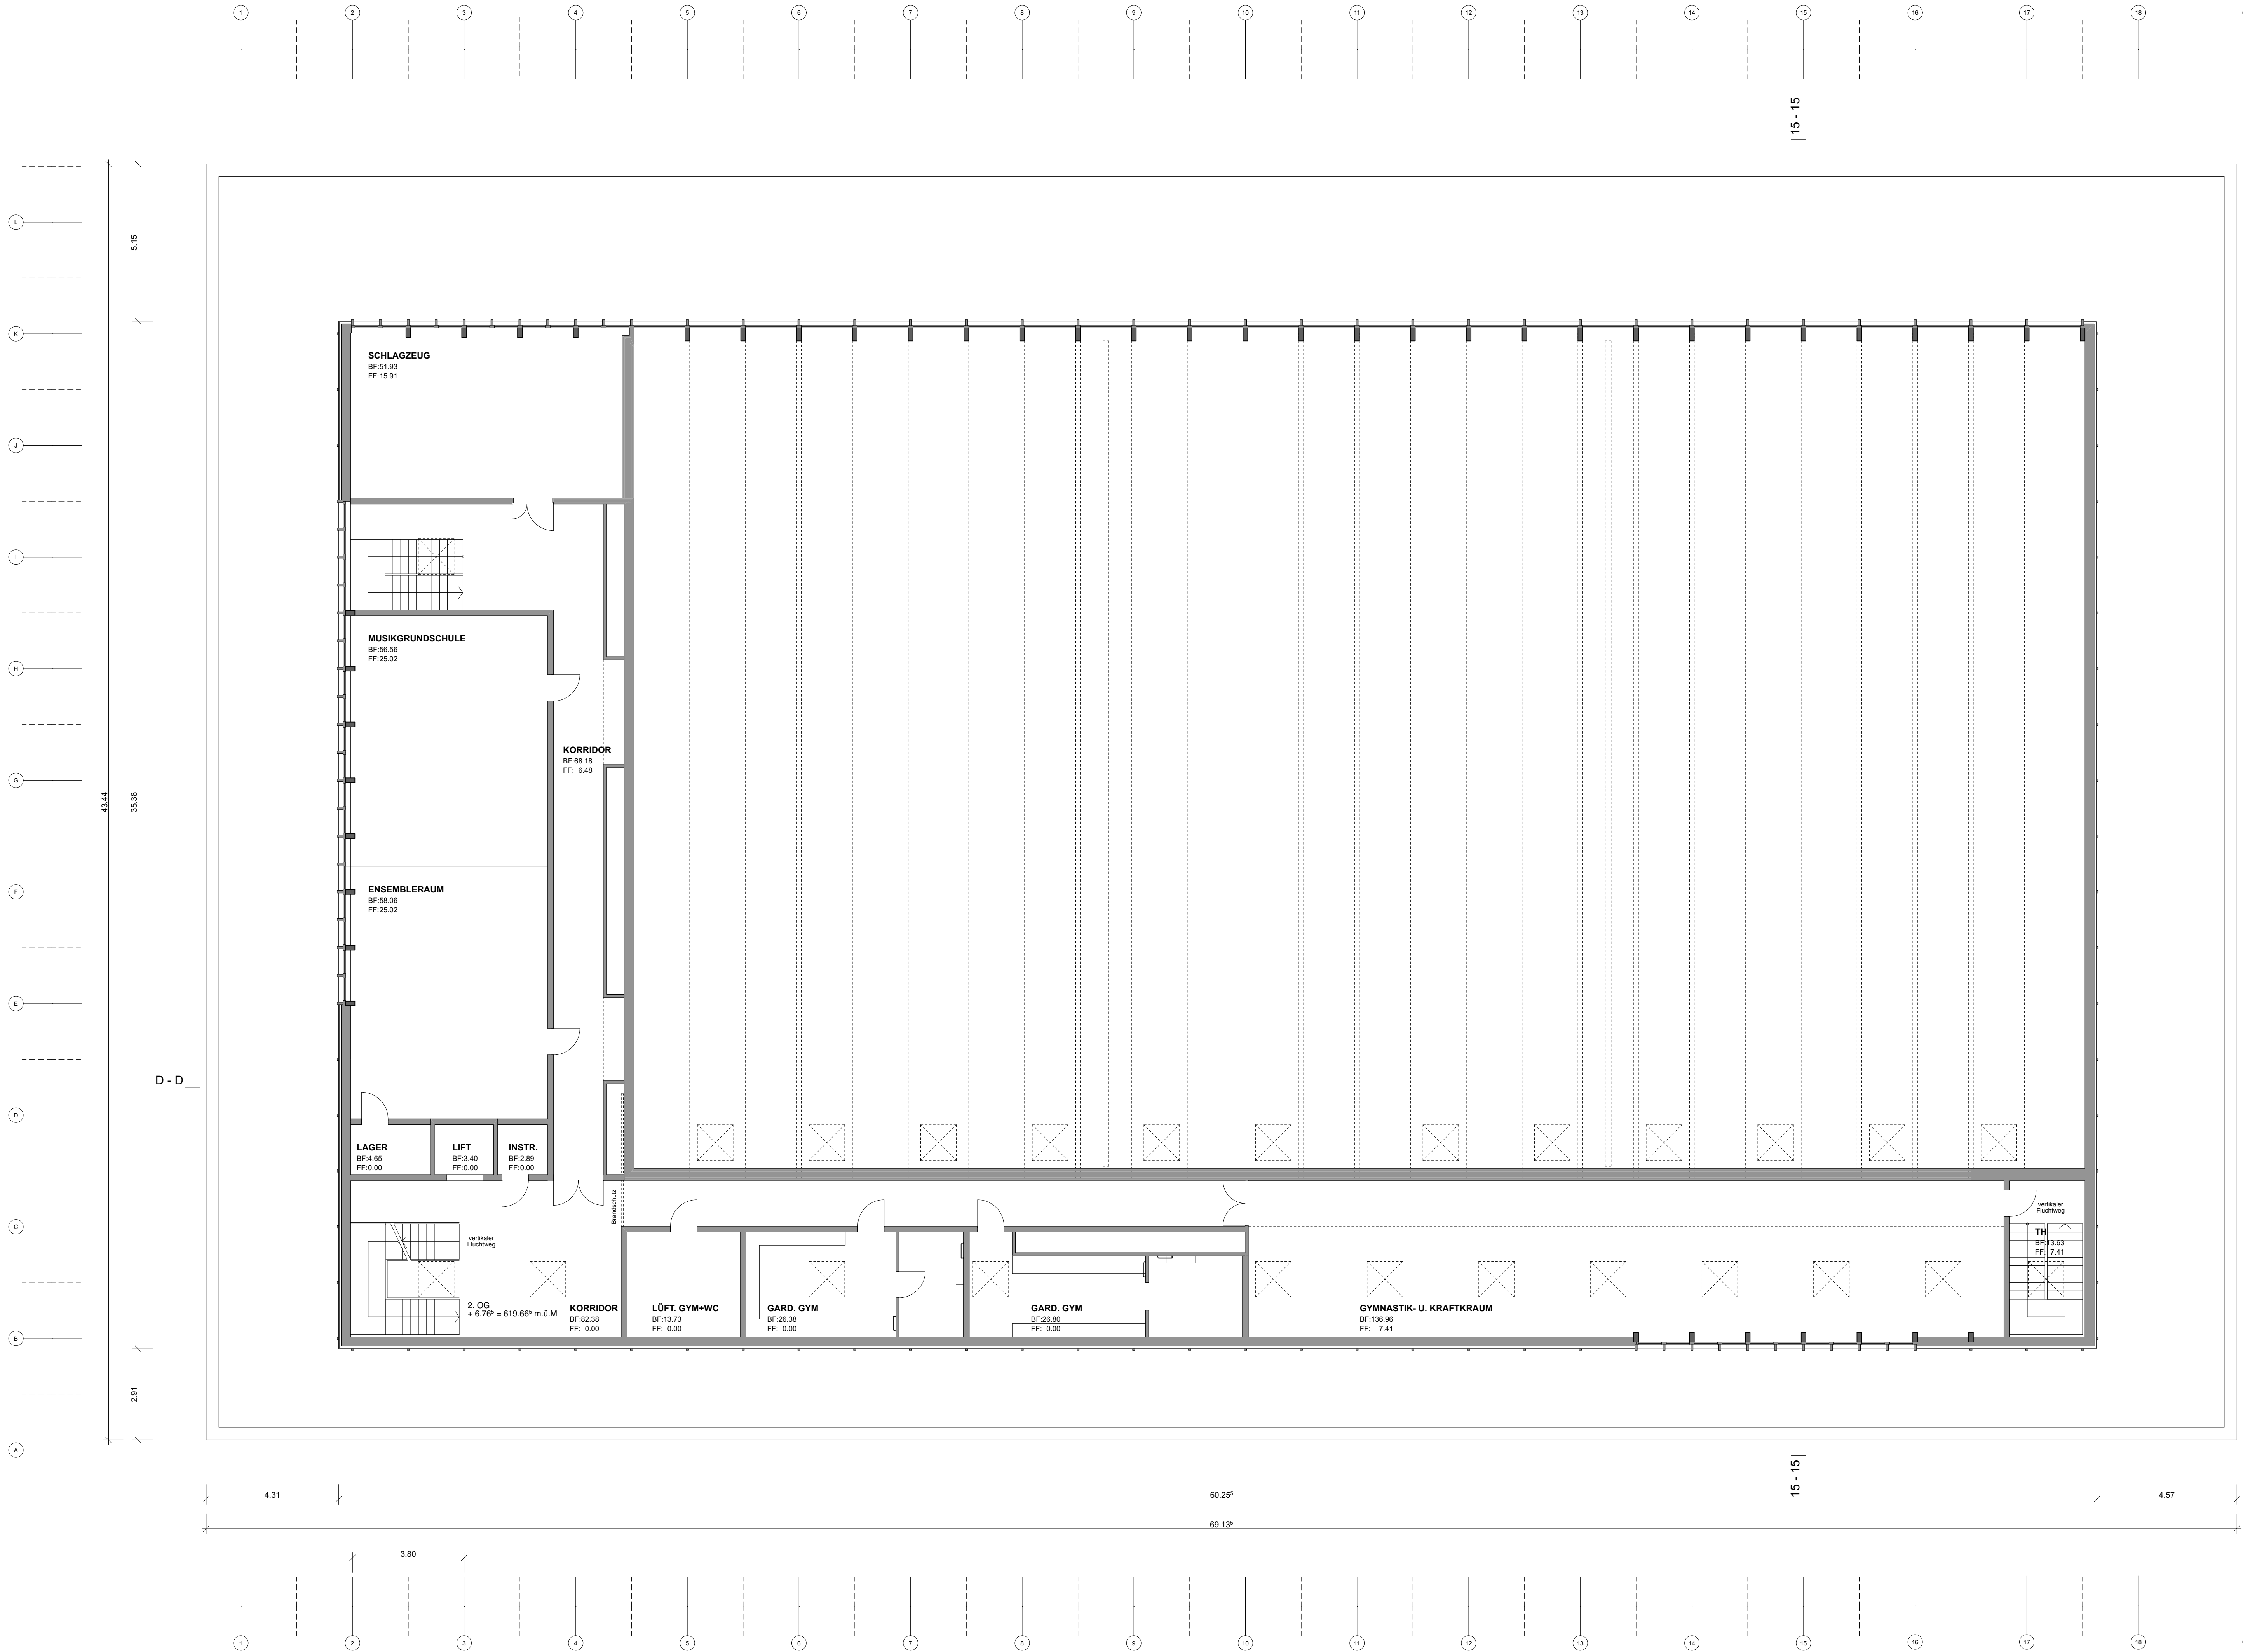


St.Gallen, 29. Januar 2024

Bauherrschaft / Grundeigentümer

Planverfasser

± 0.00 = 612.90 = OK FB Erdgeschoss