


Ansicht NORD

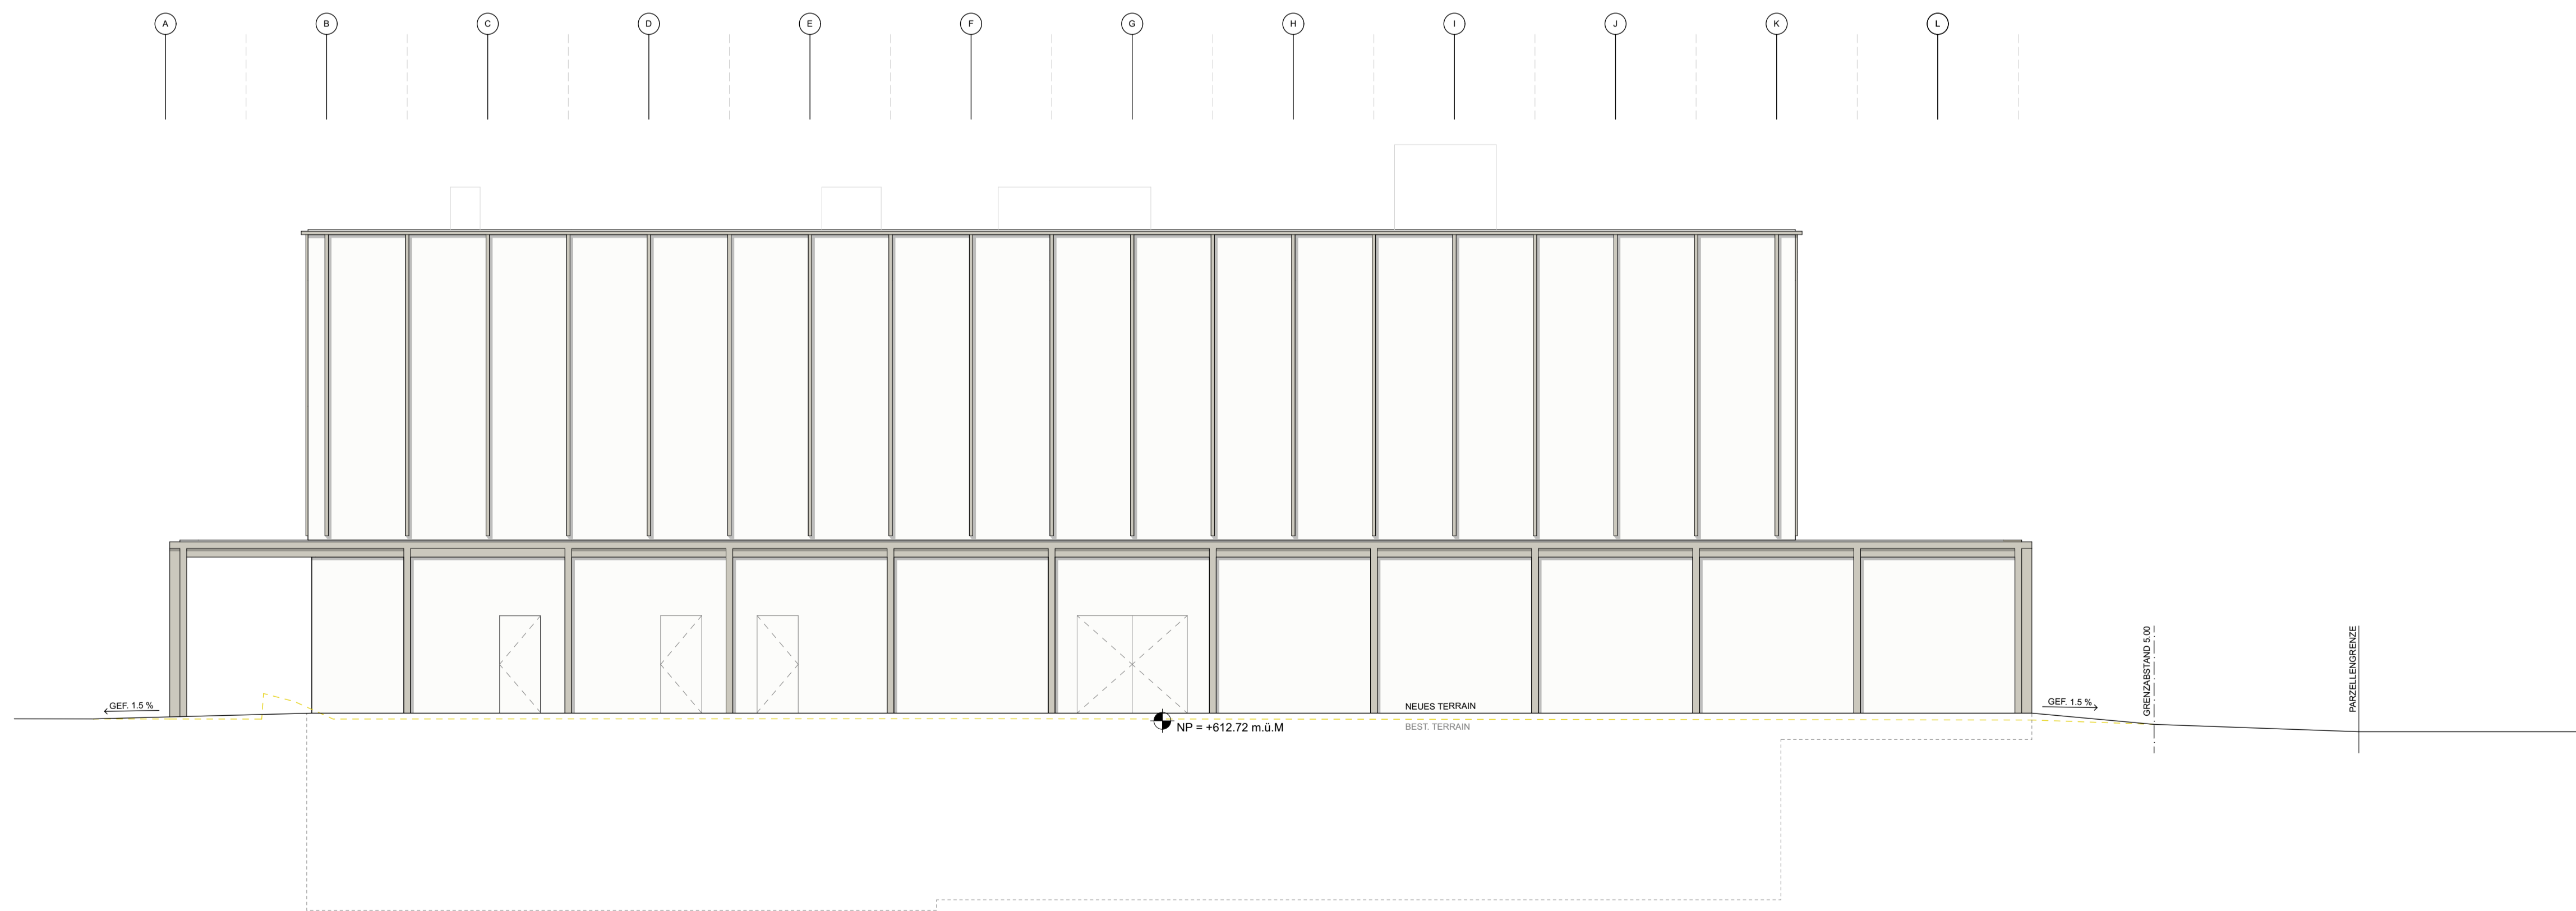


Ansicht OST

St.Gallen, 29. Januar 2024

Bauherrschaft / Grundeigentümer

Planverfasser

± 0.00 = 612.90 = OK FB Erdgeschoss

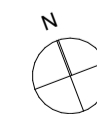

22_05 Neubau Dreifachhalle und Musikschulzentrum Feld Flawil
Landbergstrasse 45, 9230 Flawil

Baugesuch Neubau
Ansicht NORD u. OST

M 1:100

flawil.ch

Datum	29.01.2024	Grösse	8460	Bearbeiter	NBe / TMU	Visum
Revision		Plan-Nr.				A_3pAnsichten_Nord_Ost_100
Planung / Ausführung						
Andy Senn Architekt BSA SIA GmbH Raffelersplatz 6 9000 St. Gallen Tel.: 071 272 80 20 info@senn.sg						

Andysenn