


Ansicht SÜD

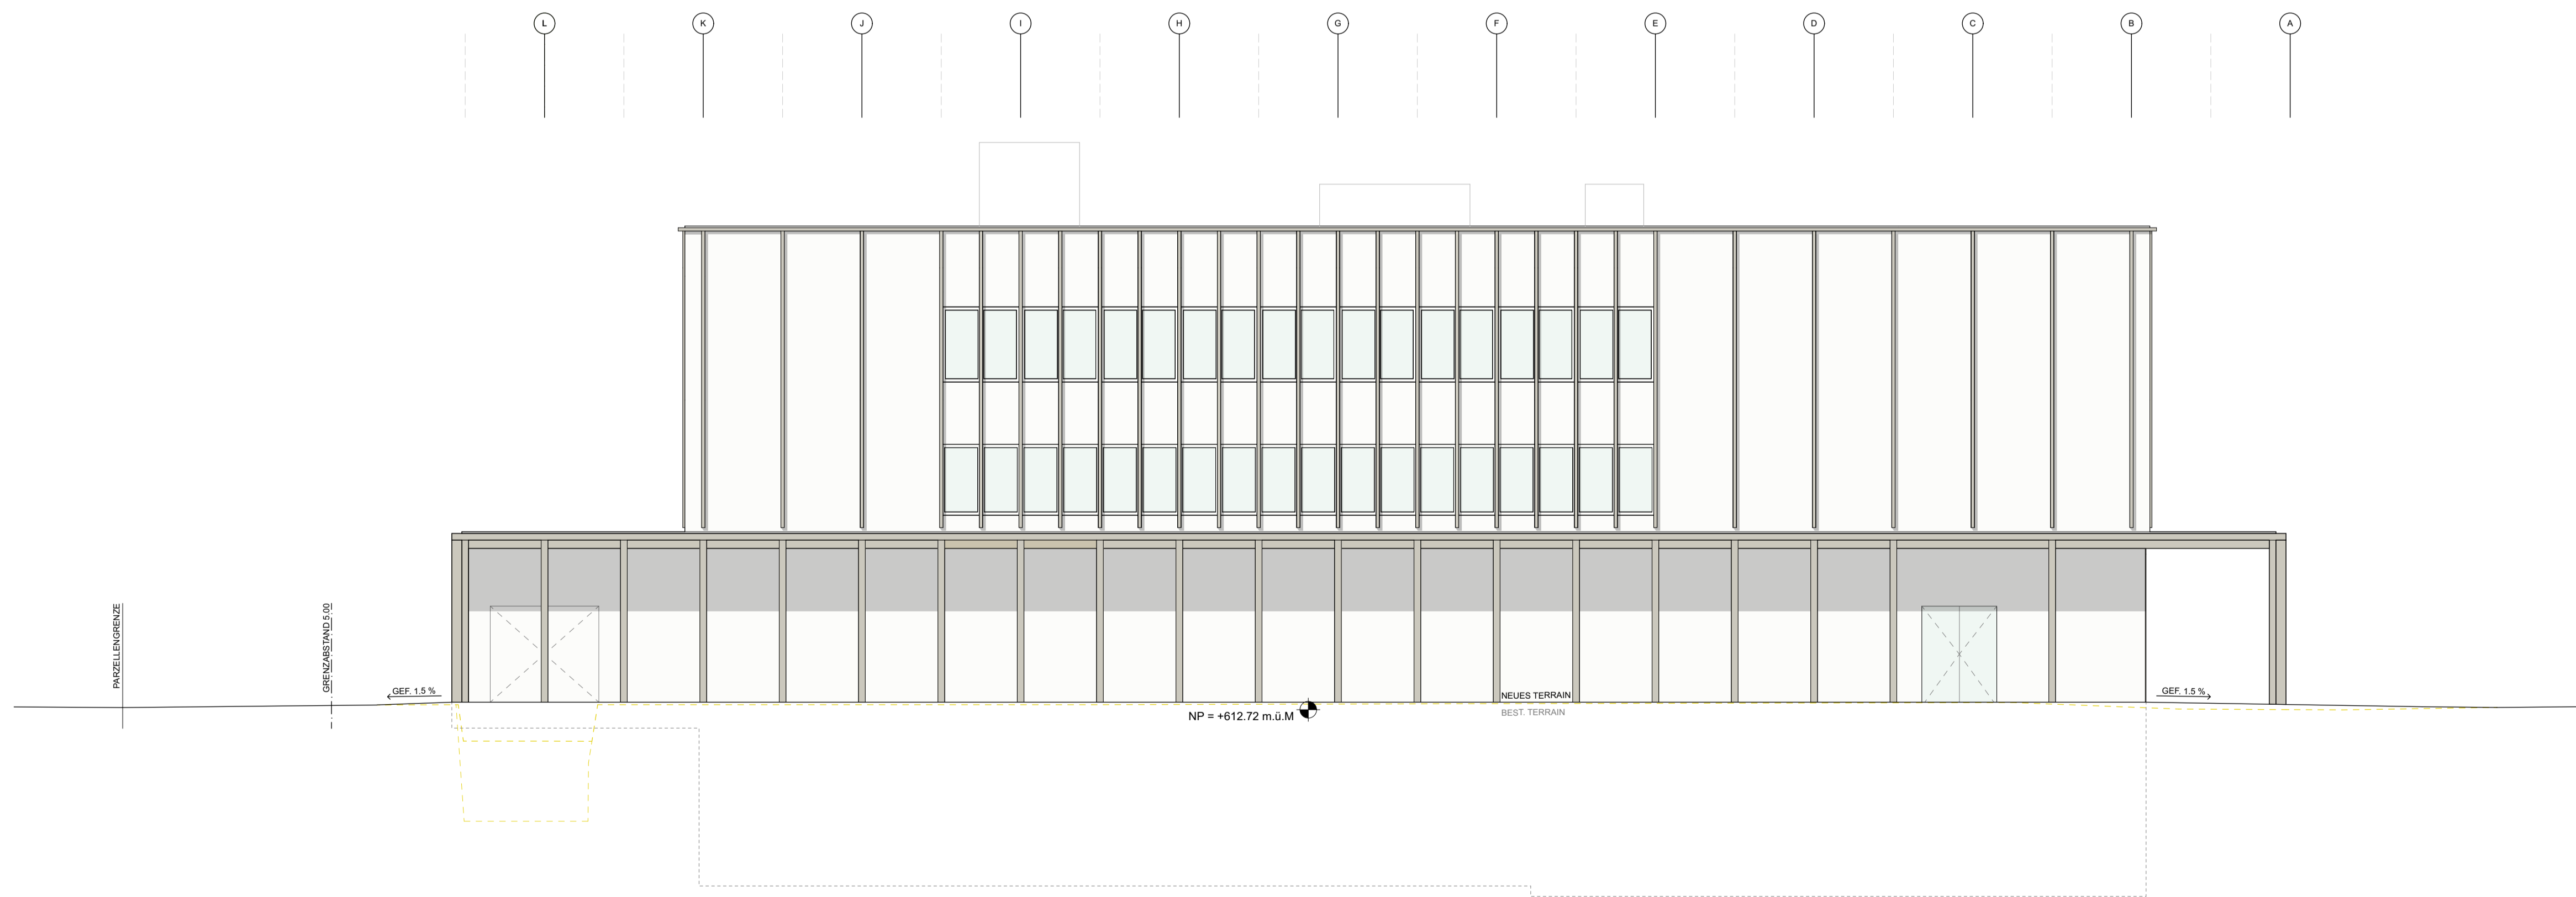


St.Gallen, 29. Januar 2024

Bauherrschaft / Grundeigentümer

Planverfasser

± 0.00 = 612.90 = OK FB Erdgeschoss

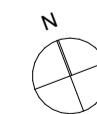

22\_05 Neubau Dreifachhalle und Musikschulzentrum Feld Flawil  
Landbergstrasse 45, 9230 Flawil

Baugesuch Neubau

Ansicht SÜD u. WEST

M 1:100

**flawil.ch**

Datum	29.01.2024	Grösse	84/60	Bearbeiter	NBe / TMU	Visum
Revision						
Plan-Nr.						A_3pAnsichten_Süd_West_100
Planung / Ausführung						
Andy Senn   Architekt BSA SIA GmbH   Raffelersplatz 6 9000 St. Gallen   Tel.: 071 272 80 20   info@senn.sg						Andysenn