


115

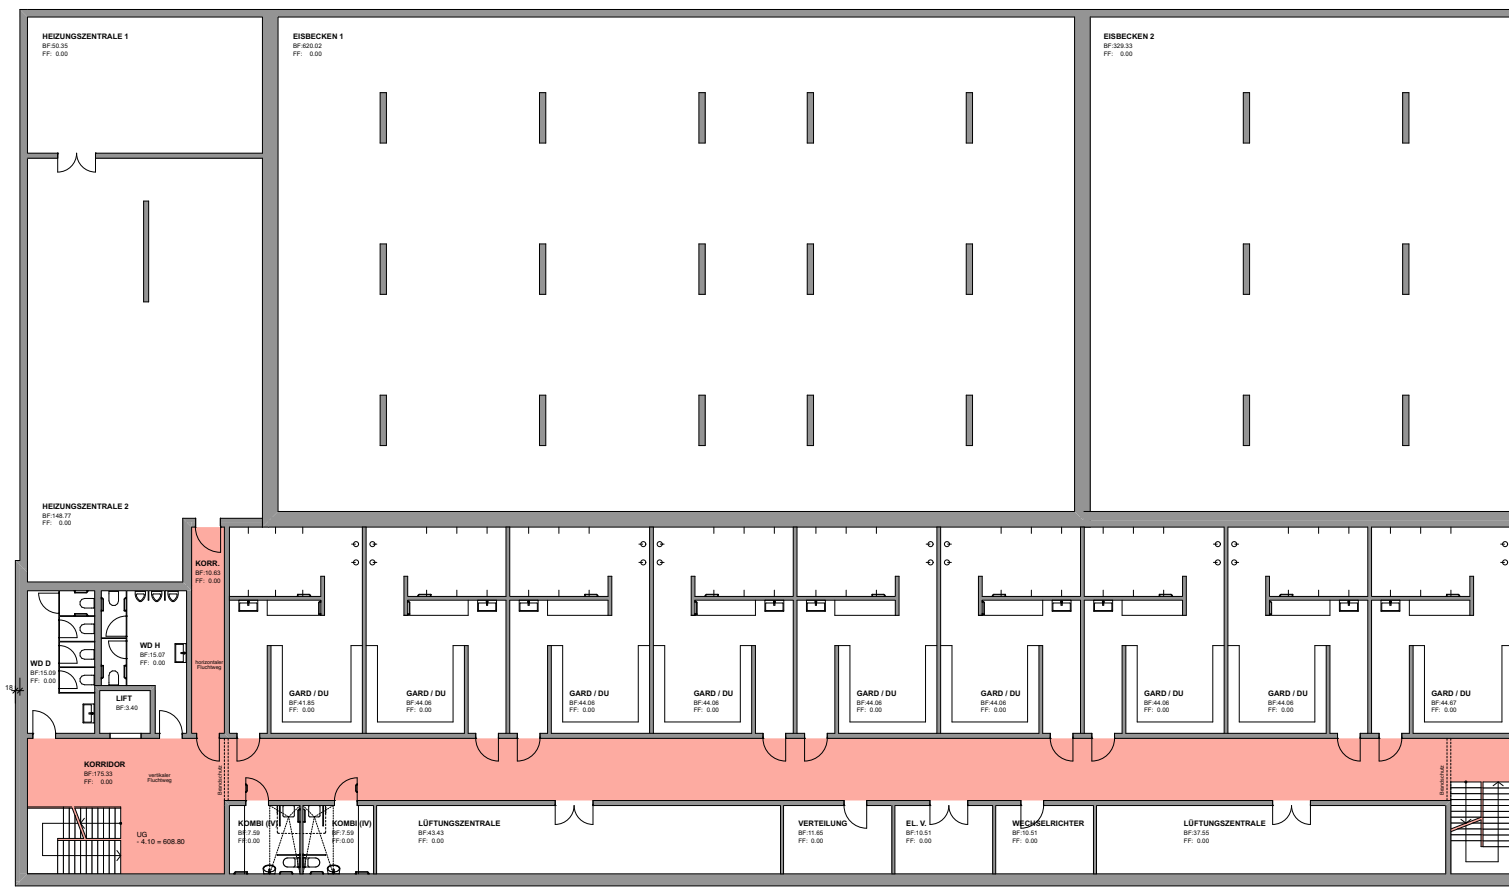

1b-D

115



Produktflyer
DURATEX® ZKD
 DAS HANDWERKLICH STRUKTURIERTE UNIKAT

KSK Spachtelbelag
 Der vergütete Spachtelbelag DURATEX® ZKD überzeugt durch seine handwerklichen Strukturen und erreicht dadurch eine Individualität. Die Struktur und seine Lebendigkeit entsprechen dem Ausdruck moderner Architektur.

Das Eigenschaftsprofil wird auf die gewünschte Beanspruchungskategorie nach SIA 252 angepasst.


Jedes Objekt wird durch dieses Beschichtungssystem zu einem Unikat. Mit farblosen oder pigmentierten Oberflächenbehandlungen lassen sich weitere interessante gestalterische Eindrücke an Wänden und Böden erzielen.

- Eigenschaften**
- Fugenlos
 - Lebendige Oberfläche
 - Geschlossenporig
 - Individuelle Gestaltung
 - Unterhaltsfreundlich
 - Mechanisch hoch beständig
 - Schichtstärke 3 – 4 mm
- Einsatzbereich**
- Repräsentative Räume
 - Wohnräume
 - Garderoben / Nasszellen
 - Büroräume
 - Verkaufsflächen
 - Wände
 - Treppen



Raumeindruck

± 0.00 = 612.90 = OK FB Erdgeschoss

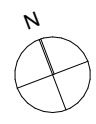

22_05 Neubau Dreifachhalle und Musikschulzentrum Feld Flawil
 Landbergstrasse 45, 9230 Flawil


Baugesuch // Materialkonzept

Untergeschoss

Datum	29.01.2024	Grösse	A3	Bearbeiter	NBe / TMü	Visum
Revision				Plan-Nr.		A_bp_mat_-1. Untergeschoss_100

Planung / Ausführung
 Andy Senn | Architekt BSA SIA GmbH | Raiffeisenplatz 6 9000 St. Gallen | Tel.: 071 272 80 20 | info@senn.sg



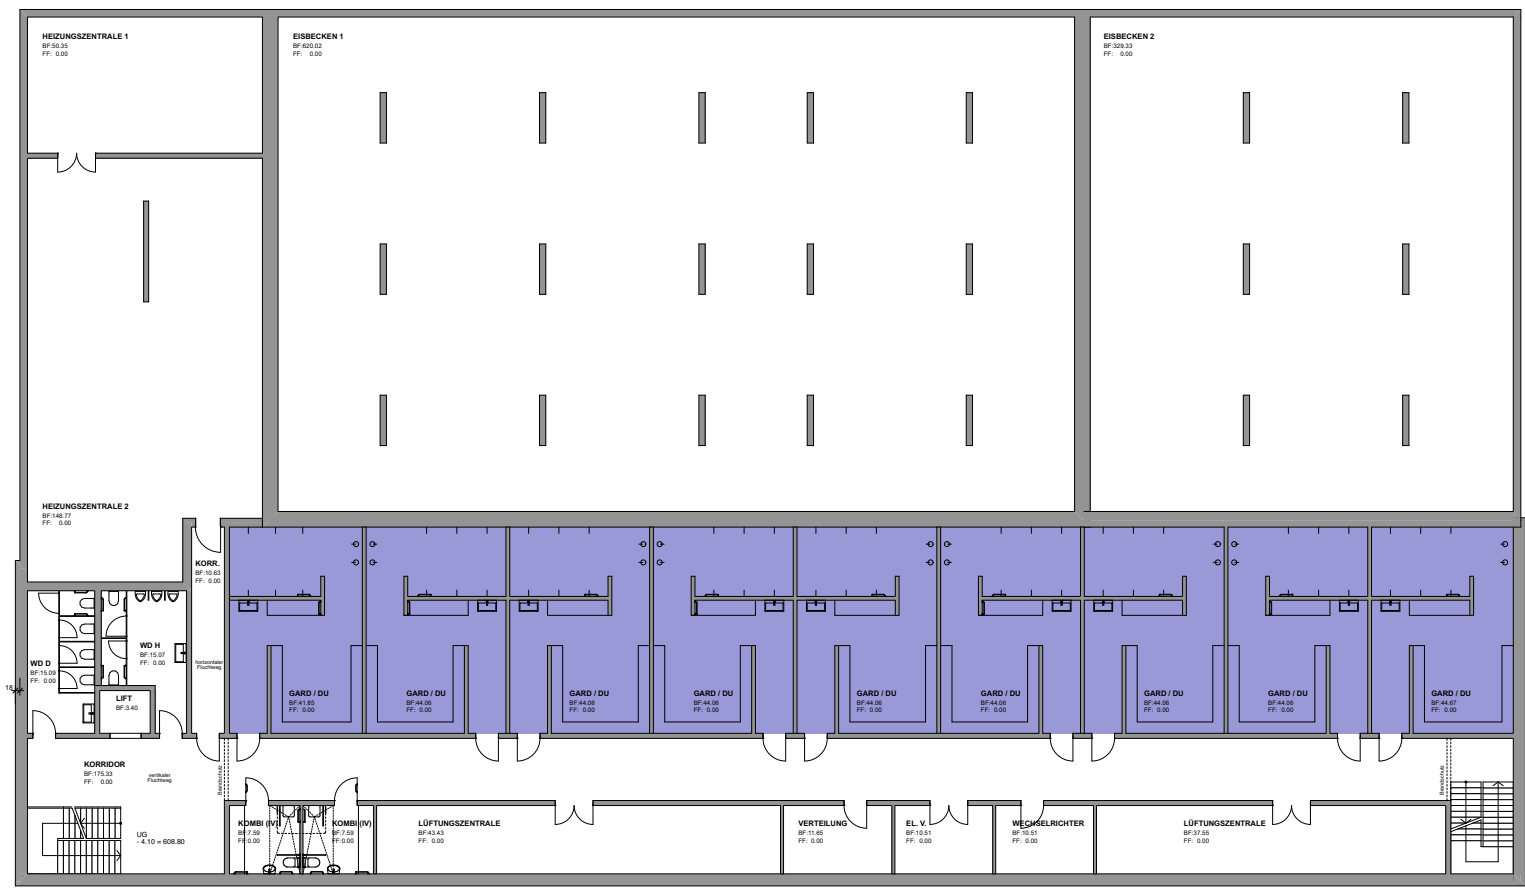


Raumeindruck

WC-Trennwände, Vollkunstharzplatten HPL 12mm



Garderobenbänke


Eichenholz

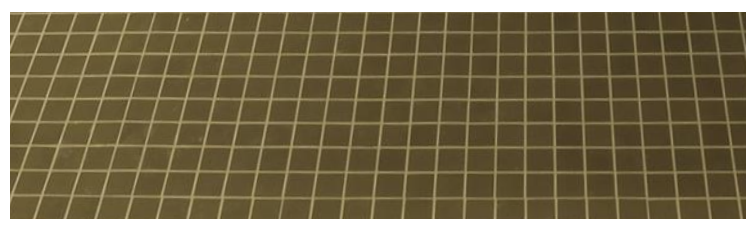

Boden- und Wandbekleidung

Plättli

± 0.00 = 612.90 = OK FB Erdgeschoss

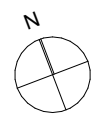

22_05 Neubau Dreifachhalle und Musikschulzentrum Feld Flawil

Landbergstrasse 45, 9230 Flawil


Baugesuch // Materialkonzept

Untergeschoss

Datum	29.01.2024	Grösse	A3	Bearbeiter	NBe / TMü	Visum
Revision				Plan-Nr.		A_bp_mat_-1. Untergeschoss_1_100

Planung / Ausführung
 Andy Senn | Architekt BSA SIA GmbH | Raiffeisenplatz 6 9000 St. Gallen | Tel.: 071 272 80 20 | info@senn.sg



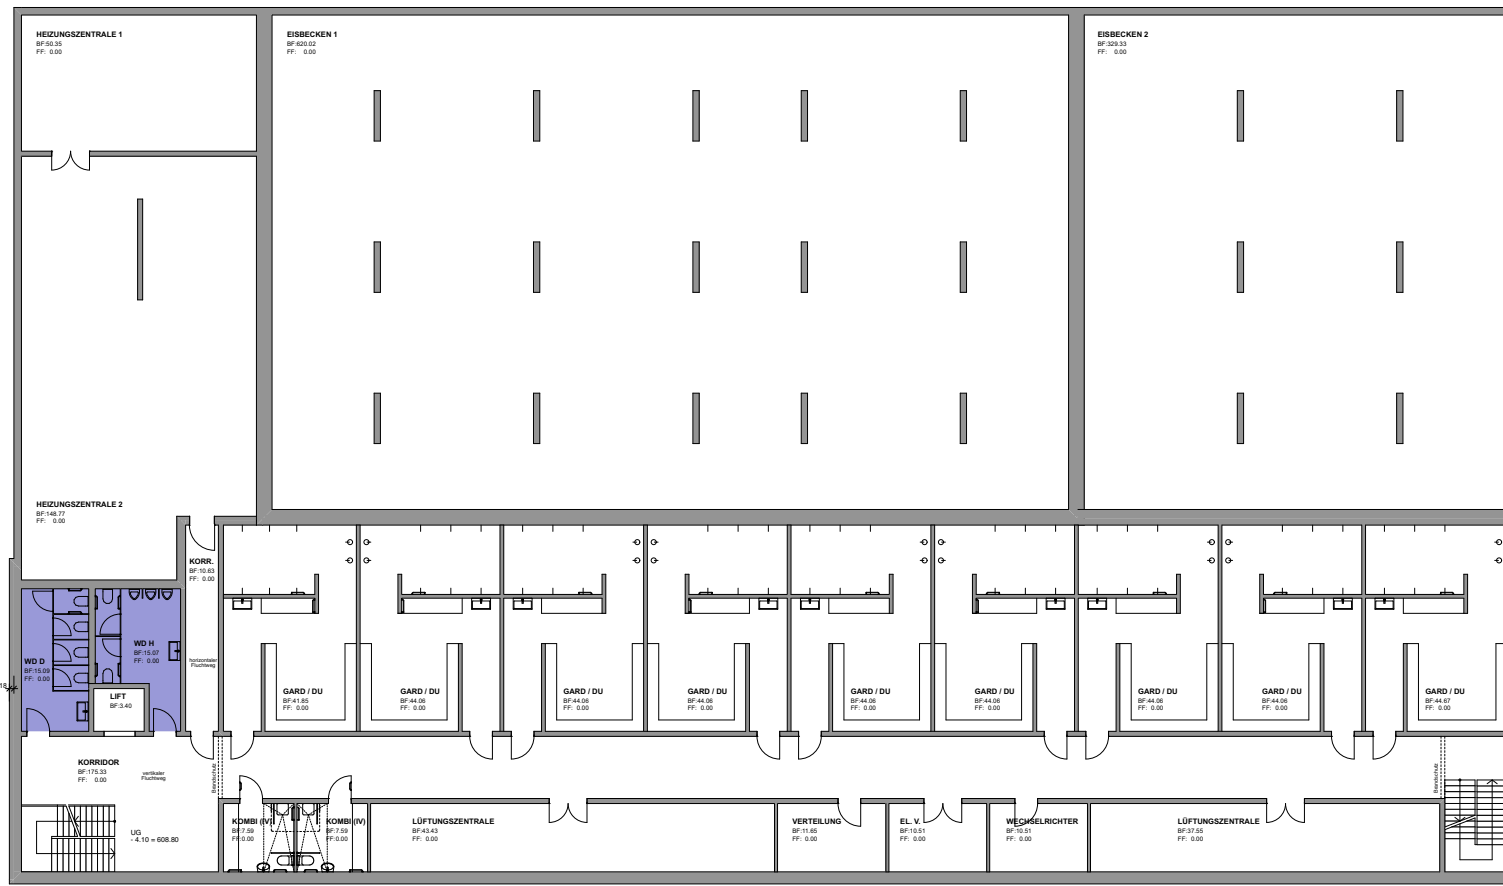


_b-D



Raumeindruck

WC-Trennwände, Vollkunstharzplatten HPL 12mm

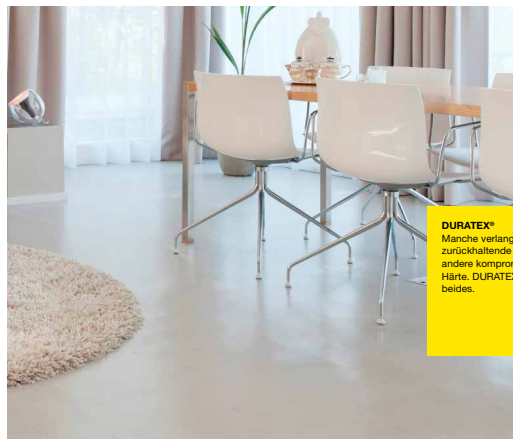


DURATEX®
 Manche verlangen zurückhaltende Eleganz, andere kompromisslose Härte. DURATEX® bietet beides.

Produktflyer
DURATEX® ZKD
 DAS HANDWERKLICH STRUKTURIERTE UNIKAT

KSK Spachtelbelag
 Der vergütete Spachtelbelag DURATEX® ZKD überzeugt durch seine handwerklichen Strukturen und erreicht dadurch eine Individualität. Die Struktur und seine Lebendigkeit entsprechen dem Ausdruck moderner Architektur.
 Das Eigenschaftsprofil wird auf die gewünschte Beanspruchungsklasse nach SIA 252 angepasst.
 Jedes Objekt wird durch dieses Beschichtungssystem zu einem Unikat. Mit farblosen oder pigmentierten Oberflächenbehandlungen lassen sich weitere interessante gestalterische Eindrücke an Wänden und Böden erzielen.

- Eigenschaften**
- Fugenlos
 - Lebendige Oberfläche
 - Geschlossensporig
 - Individuelle Gestaltung
 - Unterhaltsfreundlich
 - Mechanisch hoch beständig
 - Schichtstärke 3 - 4 mm
- Einsatzbereich**
- Repräsentative Räume
 - Wohnräume
 - Garderoben / Nasszellen
 - Büroräume
 - Verkaufsflächen
 - Wände
 - Treppen

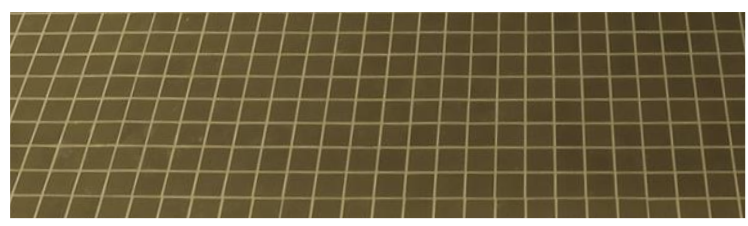


Bodenbelag

Hartbeton, fugenlos

Wandbekleidung

Plättli

± 0.00 = 612.90 = OK FB Erdgeschoss

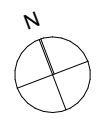

22_05 Neubau Dreifachhalle und Musikschulzentrum Feld Flawil


Landbergstrasse 45, 9230 Flawil

Baugesuch // Materialkonzept

Untergeschoss


Datum	29.01.2024	Grösse	A3	Bearbeiter	NBe / TMü	Visum
Revision				Plan-Nr.		A_bp_mat_-1. Untergeschoss_4_100
Planung / Ausführung						
Andy Senn Architekt BSA SIA GmbH Raiffeisenplatz 6 9000 St. Gallen Tel.: 071 272 80 20 info@senn.sg						



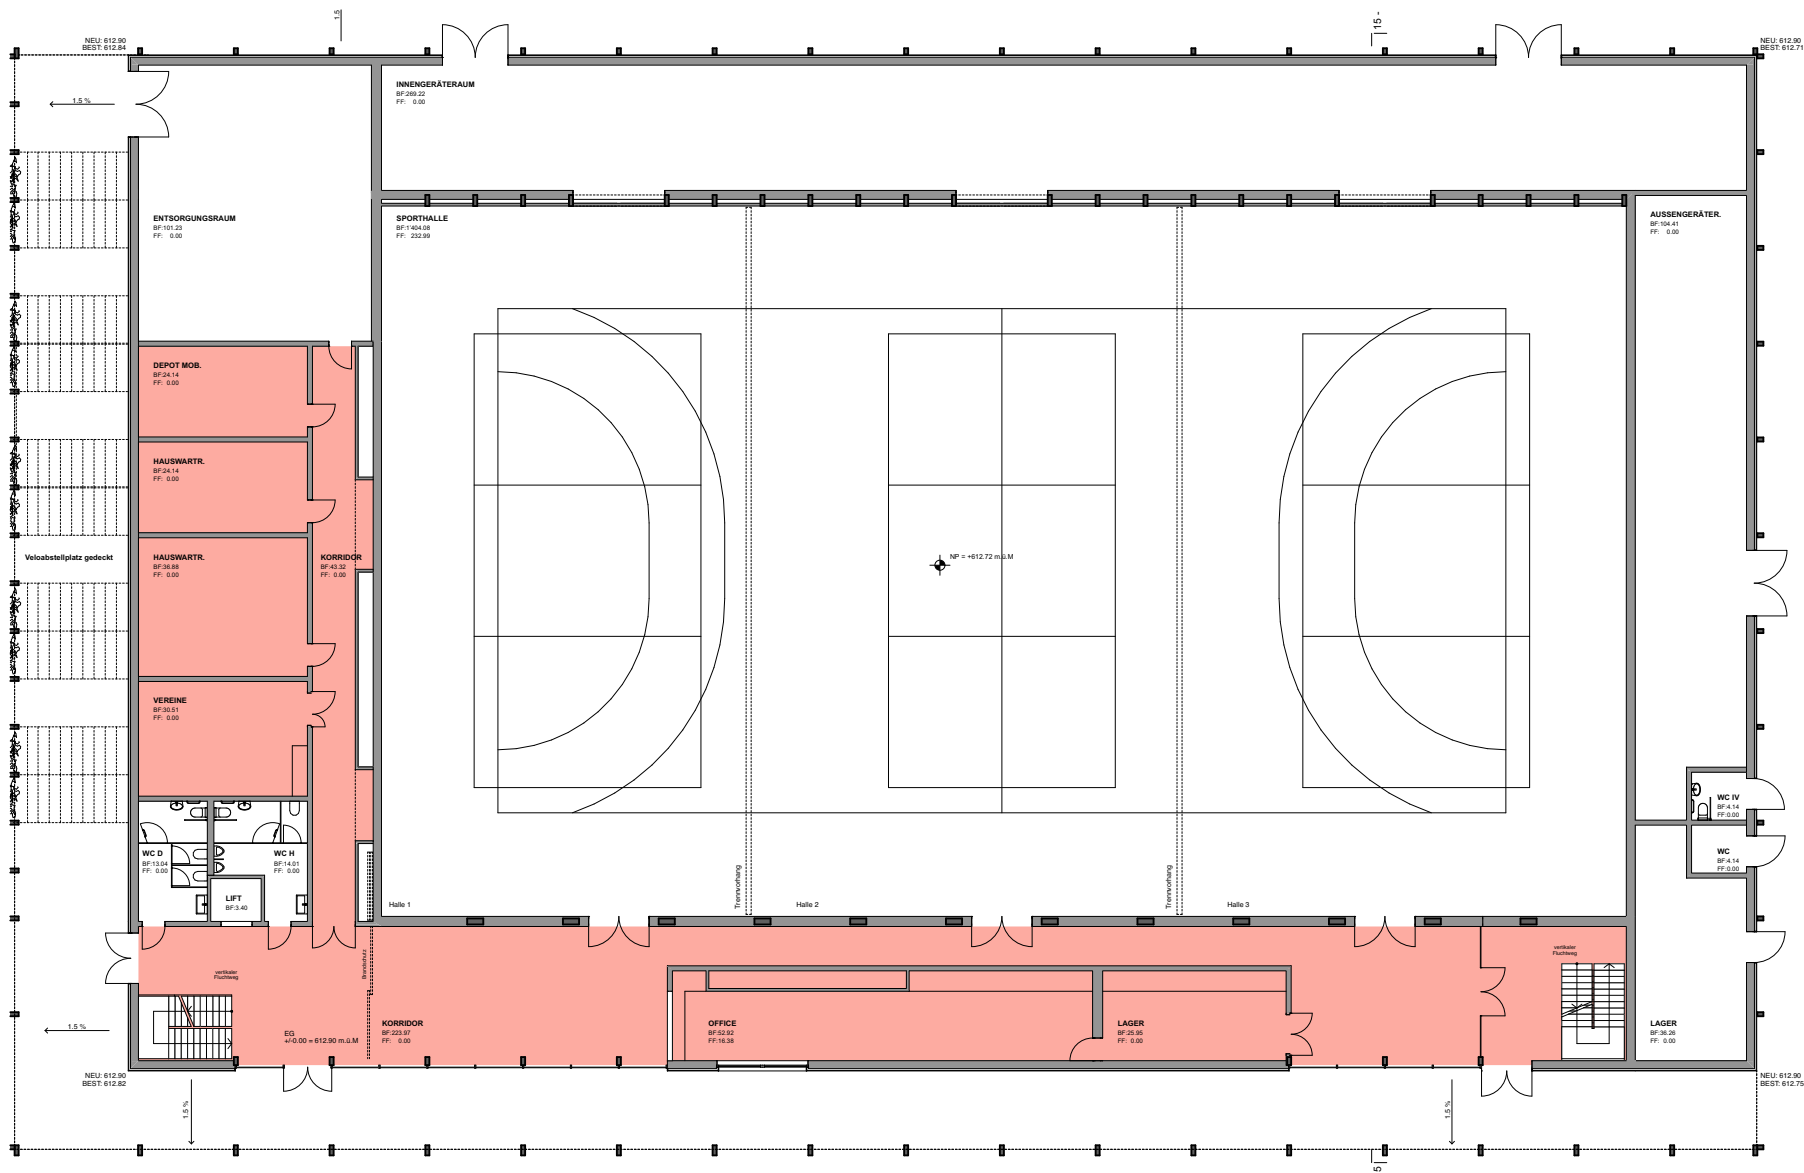

Raumeindruck

teilweise abgehängte Akustikdecke, Spalttäfer

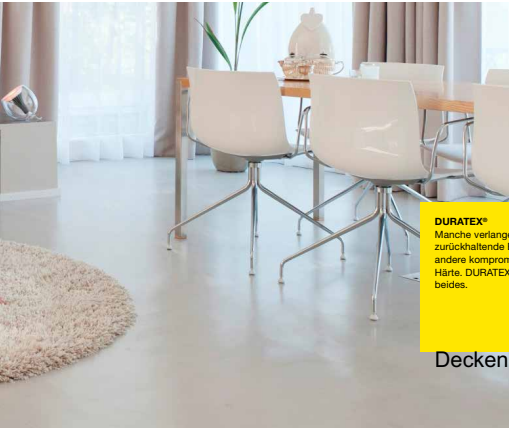


DURATEX®
 Manche verlangen zurückhaltende Eleganz, andere kompromisslose Härte. DURATEX® bietet beides.

Deckenbekleidung

WALO



Deckenbekleidung Brettstapeldecke, teilweise mit Akustikfräsungen

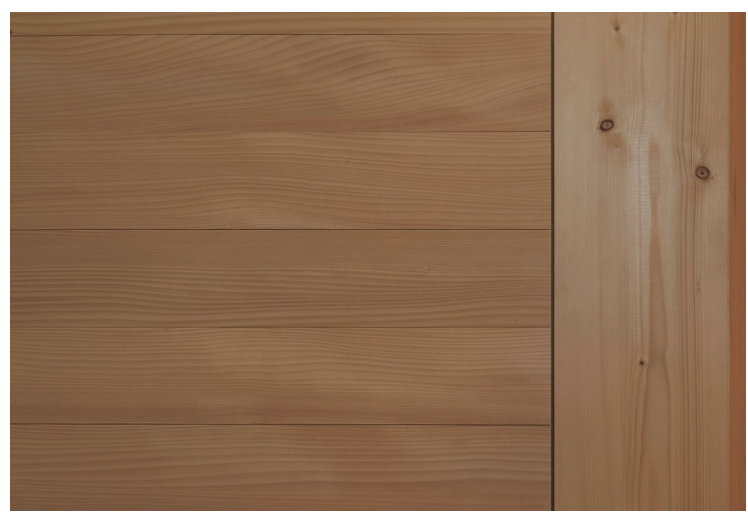


Wandbekleidung Holztäfer, Weisstanne, horizontal

Produktflyer
DURATEX® ZKD
 DAS HANDWERKLICH STRUKTURIERTE UNIKAT
 KSK Spachtelbelag
 Der vergütete Spachtelbelag DURATEX® ZKD überzeugt durch seine handwerklichen Strukturen und erreicht dadurch eine Individualität. Die Struktur und seine Lebendigkeit entsprechen dem Ausdruck moderner Architektur.
 Das Eigenschaftsprofil wird auf die gewünschte Beanspruchungskategorie nach SIA 252 angepasst.
 Jedes Objekt wird durch dieses Beschichtungssystem zu einem Unikat. Mit farblosen oder pigmentierten Oberflächenbehandlungen lassen sich weitere interessante gestalterische Eindrücke an Wänden und Böden erzielen.

- Eigenschaften**
- Fugenlos
 - Lebendige Oberfläche
 - Geschlossenenporig
 - Individuelle Gestaltung
 - Unterhaltsfreundlich
 - Mechanisch hoch beständig
 - Schichtstärke 3 - 4 mm
- Einsatzbereich**
- Repräsentative Räume
 - Wohnräume
 - Garderoben / Nasszellen
 - Büroräume
 - Verkaufsfächen
 - Wände
 - Treppen

Bodenbelag Hartbeton, fugenlos

± 0.00 = 612.90 = OK FB Erdgeschoss

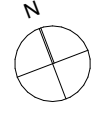

22_05 Neubau Dreifachhalle und Musikschulzentrum Feld Flawil



Landbergstrasse 45, 9230 Flawil

Baugesuch // Materialkonzept

Erdgeschoss

Datum	29.01.2024	Grösse	A3	Bearbeiter	NBe / TMü	Visum
Revision				Plan-Nr.		A_bp_mat_0_Erdgeschoss_100



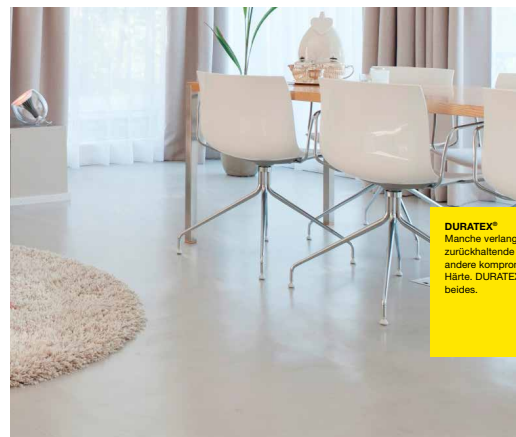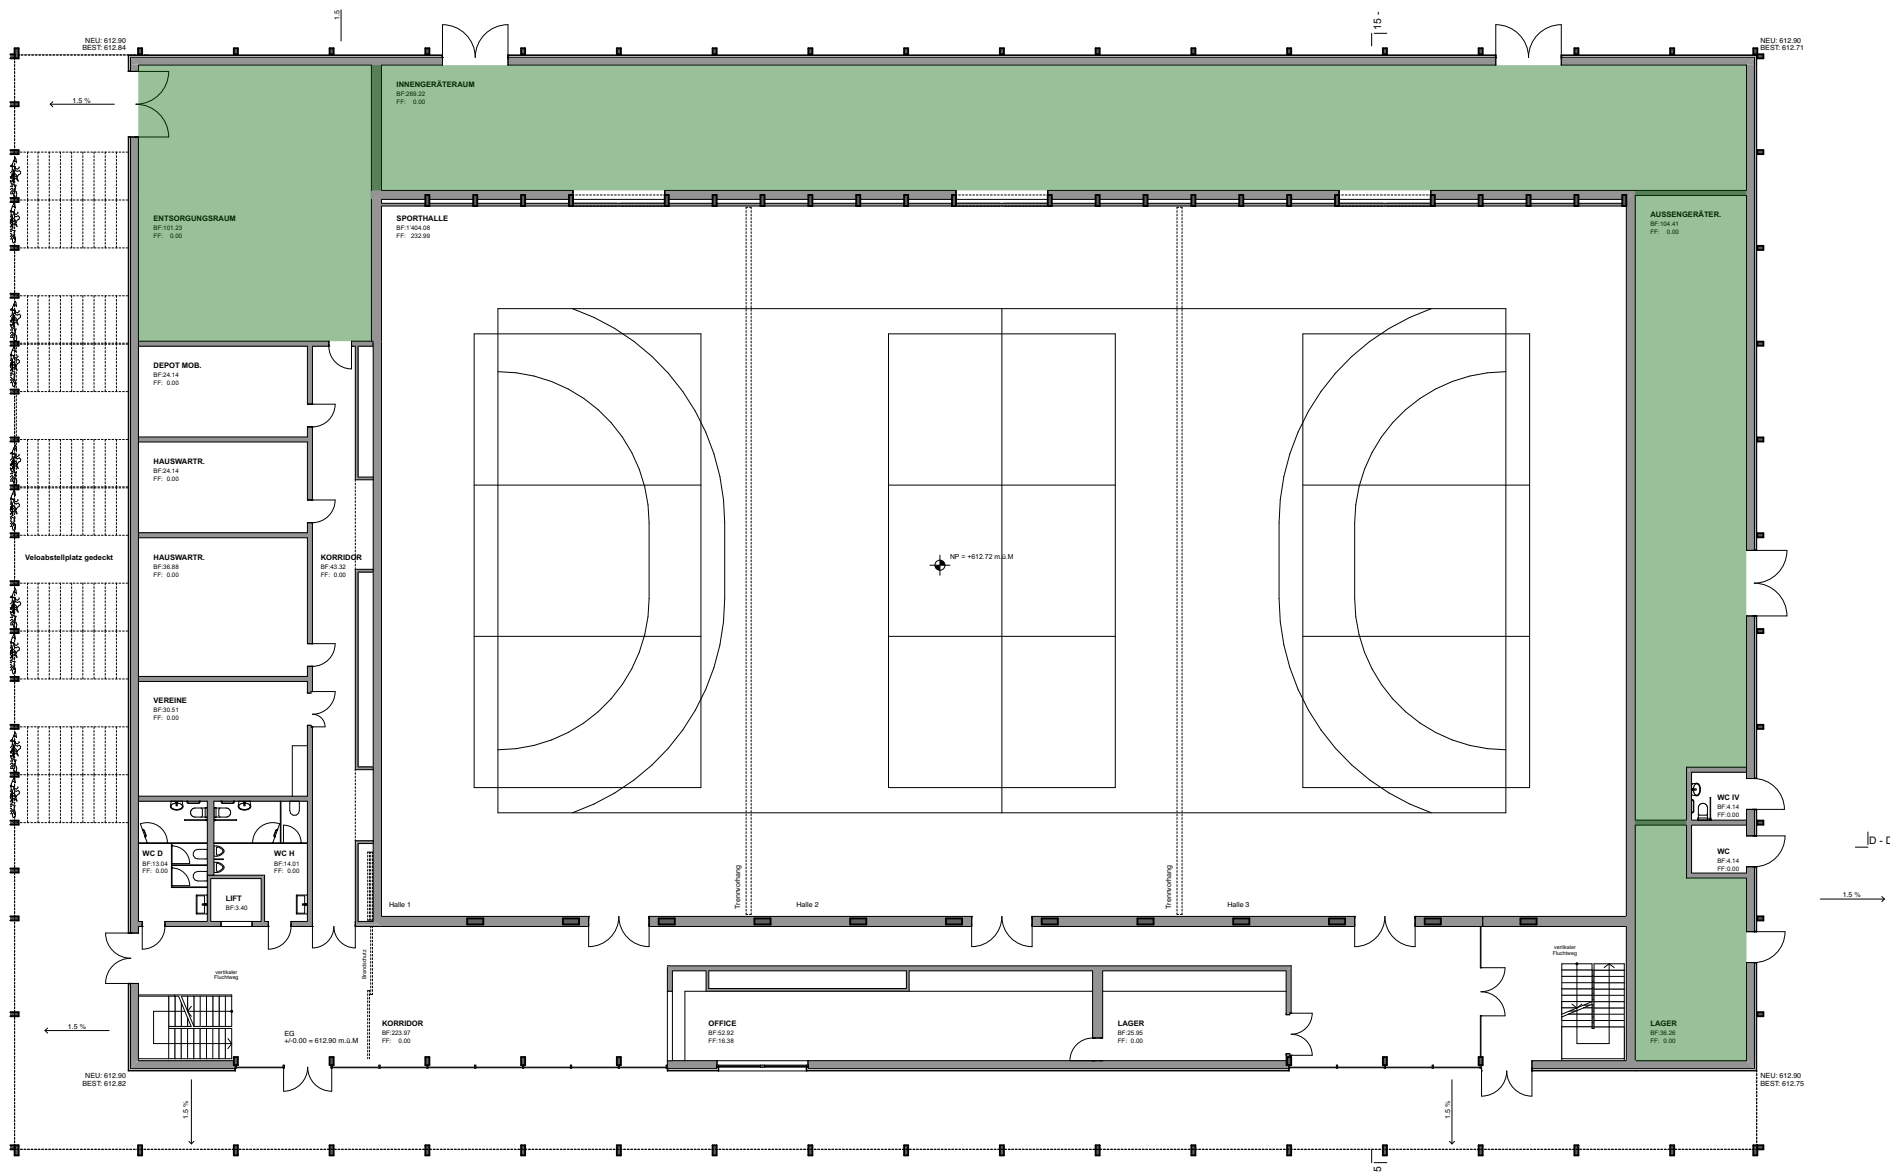

WALO

DURATEX®
Manche verlangen zurückführende Eleganz, andere kompromisslose Härte. DURATEX® bietet beides.

Produktflyer
DURATEX® ZKD
DAS HANDWERKLICH STRUKTURIERTE UNIKAT

KSK Spachtelbelag
Der vergütete Spachtelbelag DURATEX® ZKD überzeugt durch seine handwerklichen Strukturen und erreicht dadurch eine Individualität. Die Struktur und seine Lebendigkeit entsprechen dem Ausdruck moderner Architektur.

Das Eigenschaftsprofil wird auf die gewünschte Beanspruchungskategorie nach SIA 252 angepasst.

Jedes Objekt wird durch dieses Beschichtungssystem zu einem Unikat. Mit farblosen oder pigmentierten Oberflächenbehandlungen lassen sich weitere interessante gestalterische Eindrücke an Wänden und Böden erzielen.

- Eigenschaften**
- Fugenlos
 - Lebendige Oberfläche
 - Geschlossenporig
 - Individuelle Gestaltung
 - Unterhaltsfreundlich
 - Mechanisch hoch beständig
 - Schichtstärke 3 – 4 mm
- Einsatzbereich**
- Repräsentative Räume
 - Wohnräume
 - Garderoben / Nasszellen
 - Büroräume
 - Verkaufsflächen
 - Wände
 - Treppen



Deckenbekleidung Konstruktive Brettsperrholzplatte, roh



Wandbekleidung OSB-Platten, roh

± 0.00 = 612.90 = OK FB Erdgeschoss



22_05 Neubau Dreifachhalle und Musikschulzentrum Feld Flawil

Landbergstrasse 45, 9230 Flawil

Baugesuch // Materialkonzept

Erdgeschoss


Datum	29.01.2024	Grösse	A3	Bearbeiter	NBe / TMü	Visum
Revision				Plan-Nr.		A_bp_mat_0_Erdgeschoss_2_100

Planung / Ausführung
Andy Senn | Architekt BSA SIA GmbH | Raiffeisenplatz 6 9000 St. Gallen | Tel.: 071 272 80 20 | info@senn.sg



Bodenbelag

Hartbeton, fugenlos

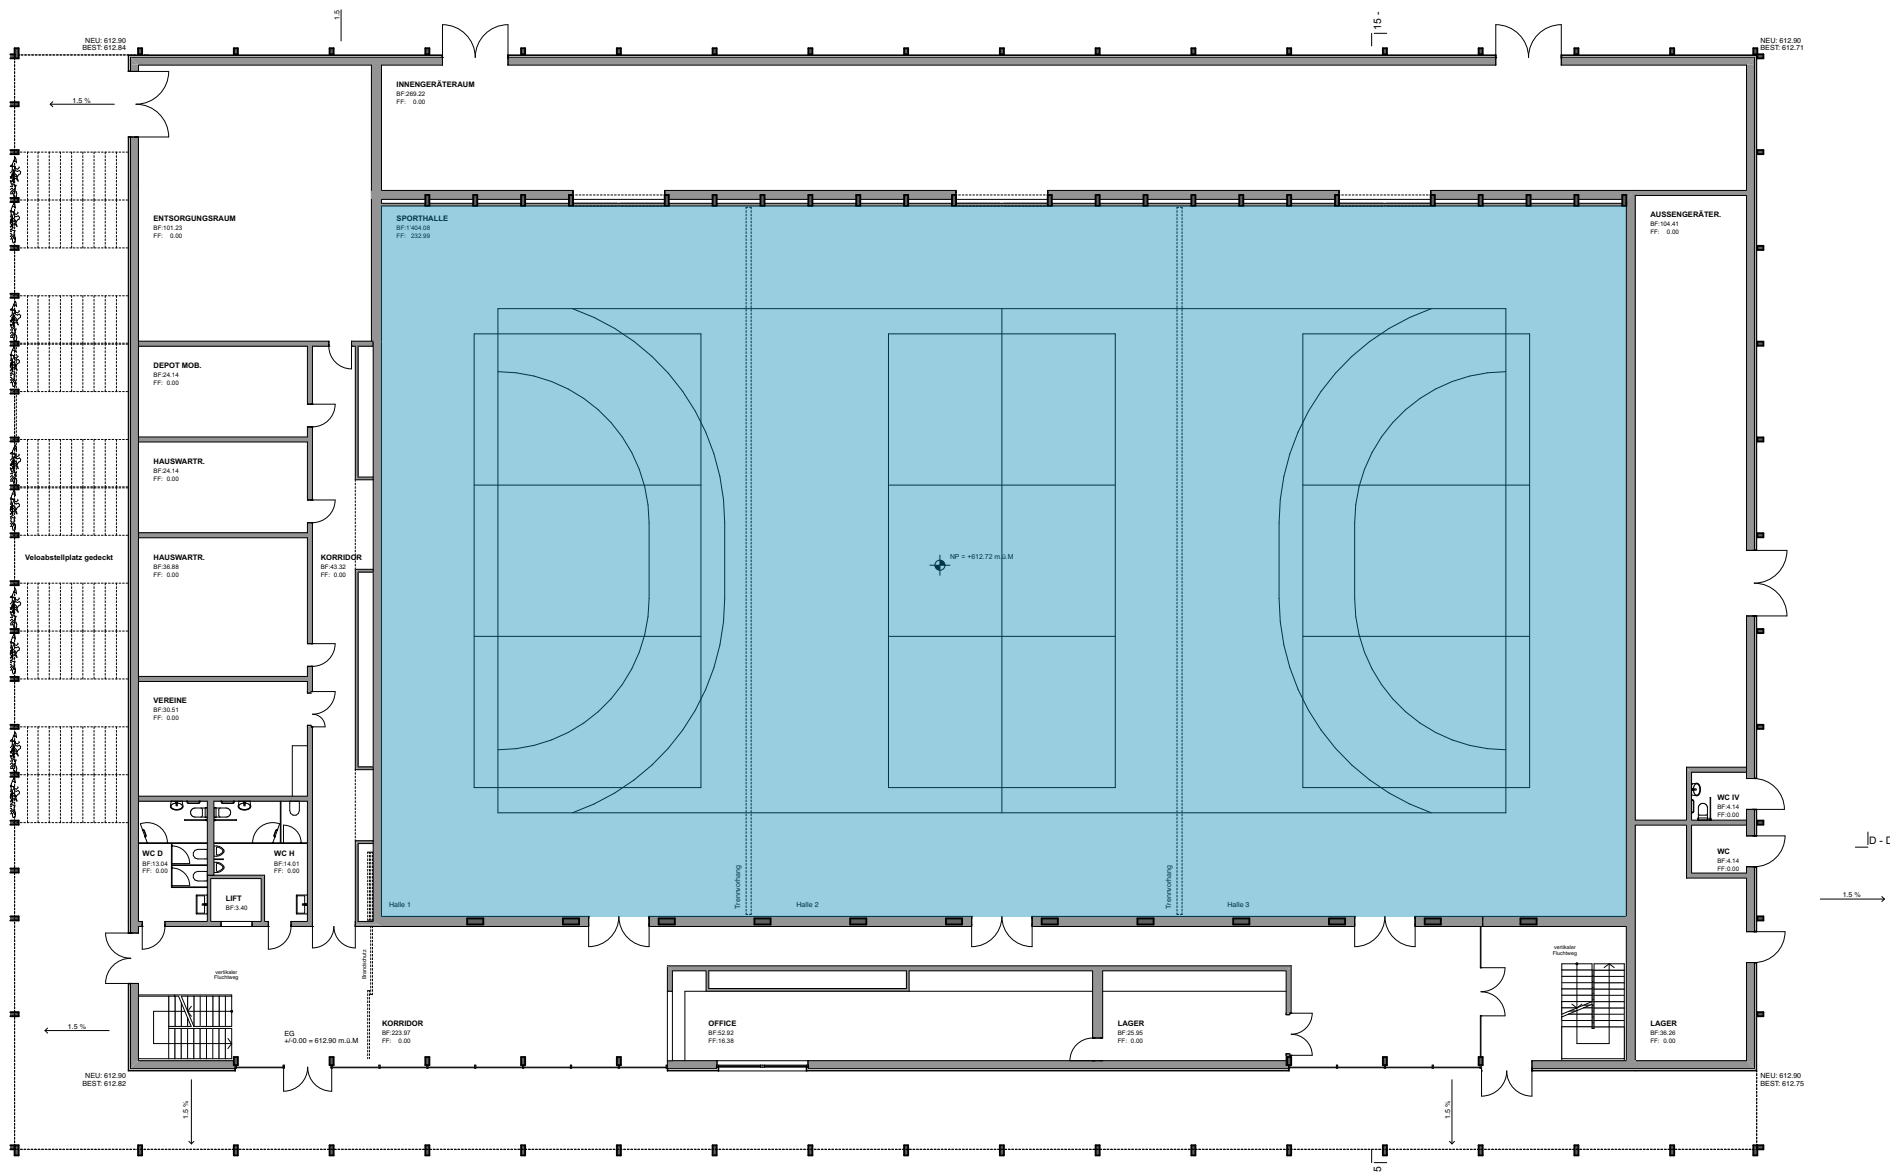

PULASTIC®
 Die Bodenbeläge in Sporthallen wird heutzutage viel zugemutet, sei es in Turn-, Sport- oder Mehrzweckhallen. Das lausendfach bewährte Bodensystem dafür heisst PULASTIC®.


WALO



Deckenbekleidung

Spalträfer, zwischen den Holzträgern

Raumeindruck

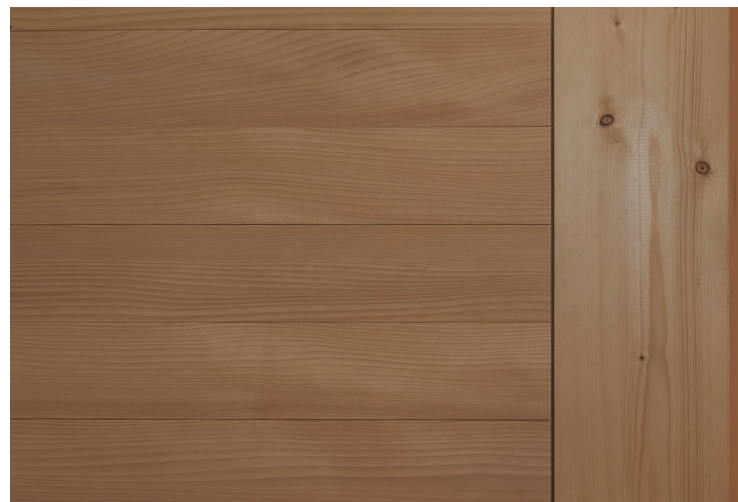

Wandbekleidung

Holzträfer, Weisstanne, horizontal

Produktflyer
PULASTIC® PU/DG
 DER PUNKTELASTISCHE SPORTHALLENBELAG

SGP Sportbelag
 Unser fugenloser Sporthallenbelag PULASTIC® PU/DG ist ein elastischer aber trotzdem zäher und verschleissfester Sport- und Mehrzweckboden. Ihre Anforderungen, die Sportart oder das Alter der Benutzer bestimmen den Aufbau des Systems.

Die in allen Farben erhältliche, matte, reflexfreie Oberfläche bietet eine optimale Gleiteigenschaft und reduziert die Verletzungsgefahr. Unsere nahtlose und porenfreie Verlegung von Wand zu Wand ermöglicht eine einfache und kostengünstige Reinigung und Pflege.

Ausserdem können stark beanspruchte Flächen nach vielen Jahren regeneriert und erneuert werden. Auf Wunsch ist der Belag sogar spikesfest ausführbar.

- Eigenschaften**
- Fugenlos
 - Punktlastisch
 - Langlebig
 - Unterhaltsfreundlich
 - Trittschalldämmend
 - Spikesfest ausführbar
 - Hoher Laufkomfort
 - Schichtstärke 7 - 17 mm
- Einsatzbereich**
- Turn- / Sporthallen
 - Kletterhallen
 - Mehrzweckgebäude
 - Therapieräume
 - Fitnessräume
 - Kindergärten

± 0.00 = 612.90 = OK FB Erdgeschoss

22_05 Neubau Dreifachhalle und Musikschulzentrum Feld Flawil

Landbergstrasse 45, 9230 Flawil

Baugesuch // Materialkonzept

Erdgeschoss

Datum	29.01.2024	Grösse	A3	Bearbeiter	NBe / TMü	Visum
Revision				Plan-Nr.		A_bp_mat_0_Erdgeschoss_3_100

Planung / Ausführung


Andy Senn | Architekt BSA SIA GmbH | Raiffeisenplatz 6 9000 St. Gallen | Tel.: 071 272 80 20 | info@senn.sg



Bodenbelag


punktelastischer Porthallenbelag



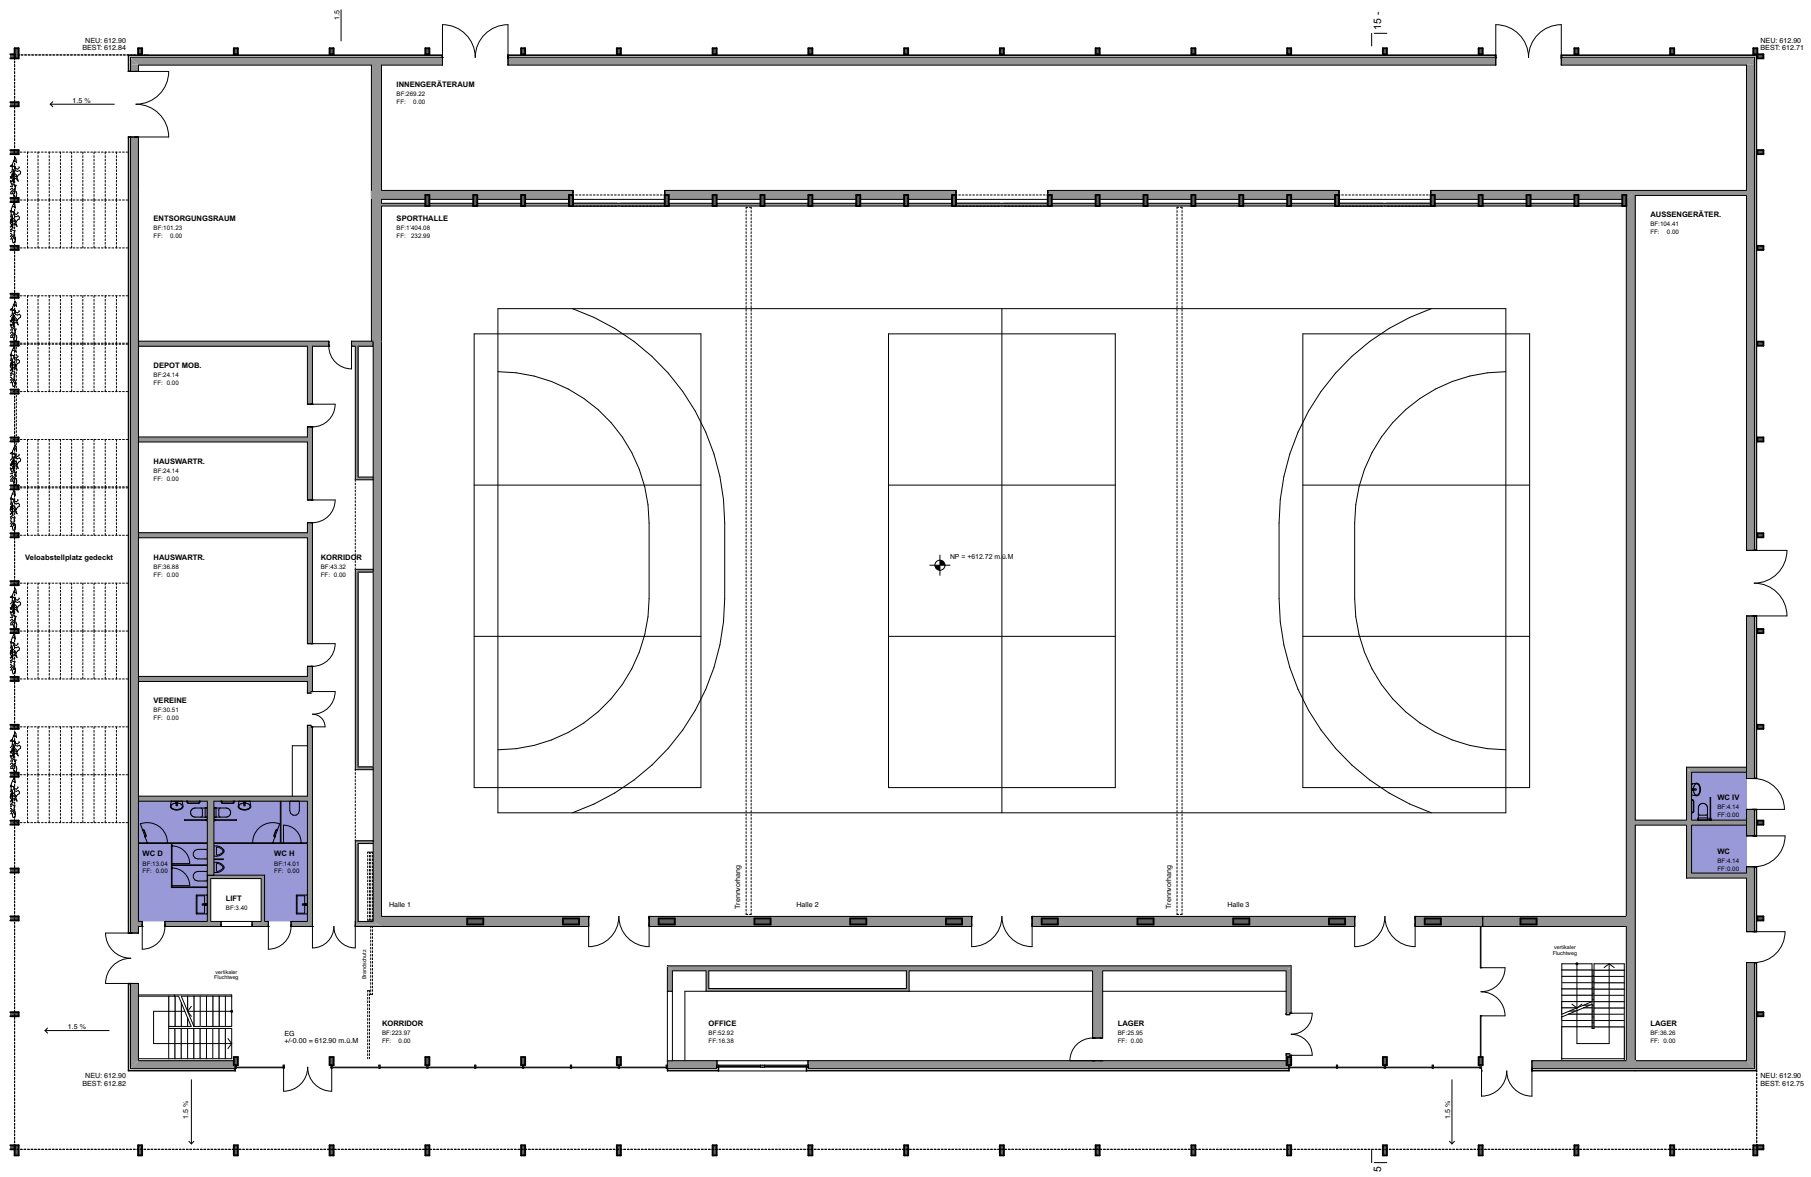

Raumeindruck

WC-Trennwände, Vollkunstharzplatten HPL 12mm

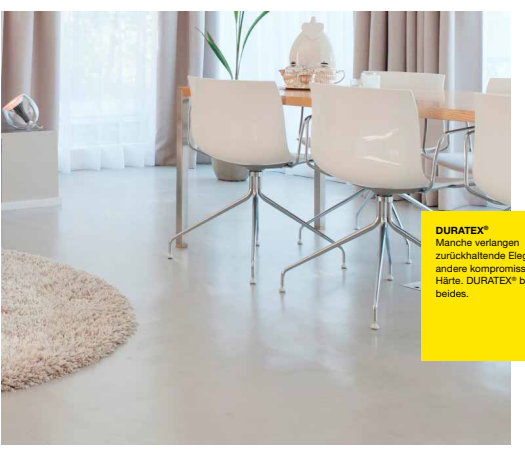

DURATEX®
 Manche verlangen zurückhaltende Eleganz, andere kompromisslose Härte. DURATEX® bietet beides.

Produktflyer
DURATEX® ZKD
 DAS HANDWERKLICH STRUKTURIERTE UNIKAT


KSK Spachtelbelag
 Der vergütete Spachtelbelag DURATEX® ZKD überzeugt durch seine handwerklichen Strukturen und erreicht dadurch eine Individualität. Die Struktur und seine Lebendigkeit entsprechen dem Ausdruck moderner Architektur.

Das Eigenschaftsprofil wird auf die gewünschte Beanspruchungskategorie nach SIA 252 angepasst.

Jedes Objekt wird durch dieses Beschichtungssystem zu einem Unikat. Mit farblosen oder pigmentierten Oberflächenbehandlungen lassen sich weitere interessante gestalterische Eindrücke an Wänden und Böden erzielen.

- Eigenschaften**
- Fugenlos
 - Lebendige Oberfläche
 - Geschlossenporig
 - Individuelle Gestaltung
 - Unterhaltsfreundlich
 - Mechanisch hoch beständig
 - Schichtstärke 3 – 4 mm

- Einsatzbereich**
- Repräsentative Räume
 - Wohnräume
 - Garderoben / Nasszellen
 - Büroräume
 - Verkaufsfächen
 - Wände
 - Treppen

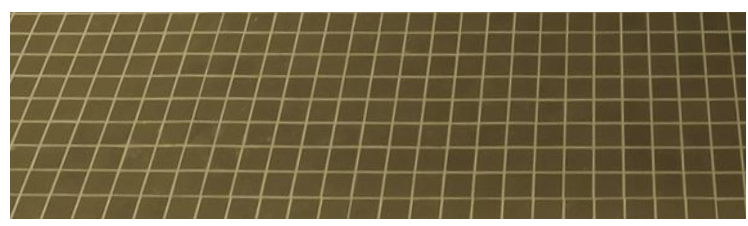

Bodenbelag

Hartbeton, fugenlos

Wandbekleidung

Plättli

± 0.00 = 612.90 = OK FB Erdgeschoss




22_05 Neubau Dreifachhalle und Musikschulzentrum Feld Flawil



Landbergstrasse 45, 9230 Flawil

Baugesuch // Materialkonzept

Erdgeschoss

Datum	29.01.2024	Grösse	A3	Bearbeiter	NBe / TMü	Visum
Revision		Plan-Nr.				A_bp_mat_0_Erdgeschoss_4_100
Planung / Ausführung	Andy Senn Architekt BSA SIA GmbH Raiffeisenplatz 6 9000 St. Gallen Tel.: 071 272 80 20 info@senn.sg					

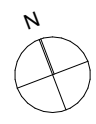


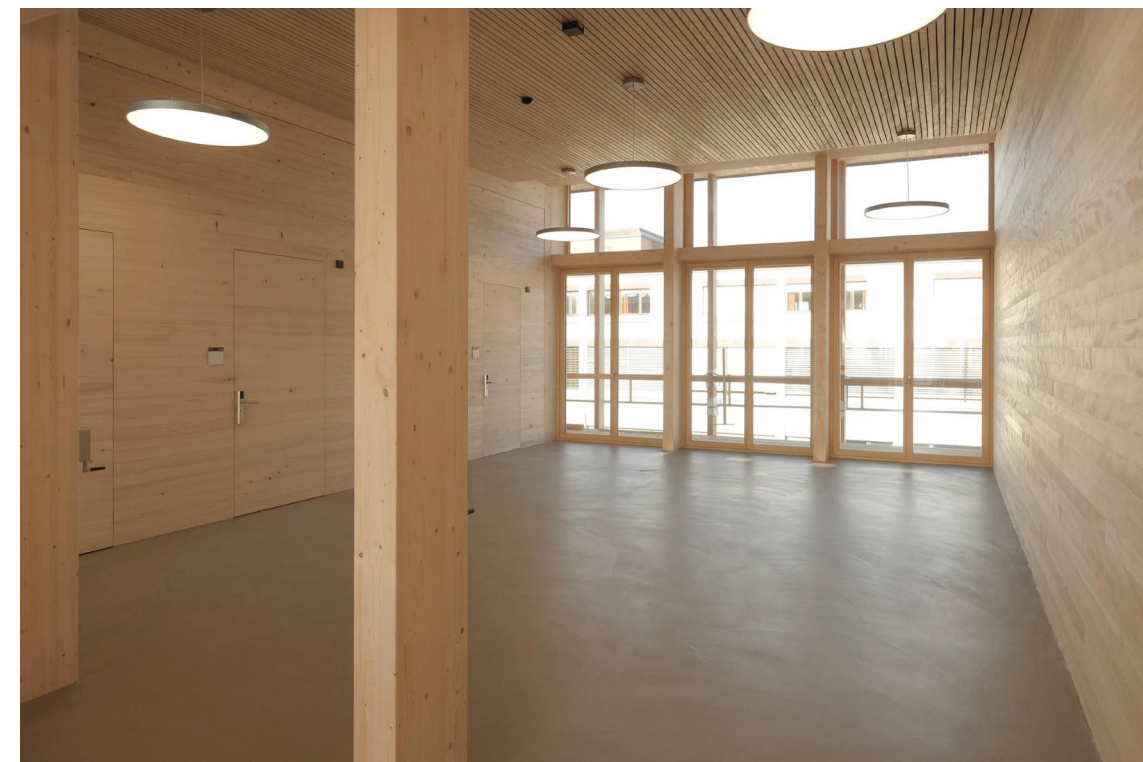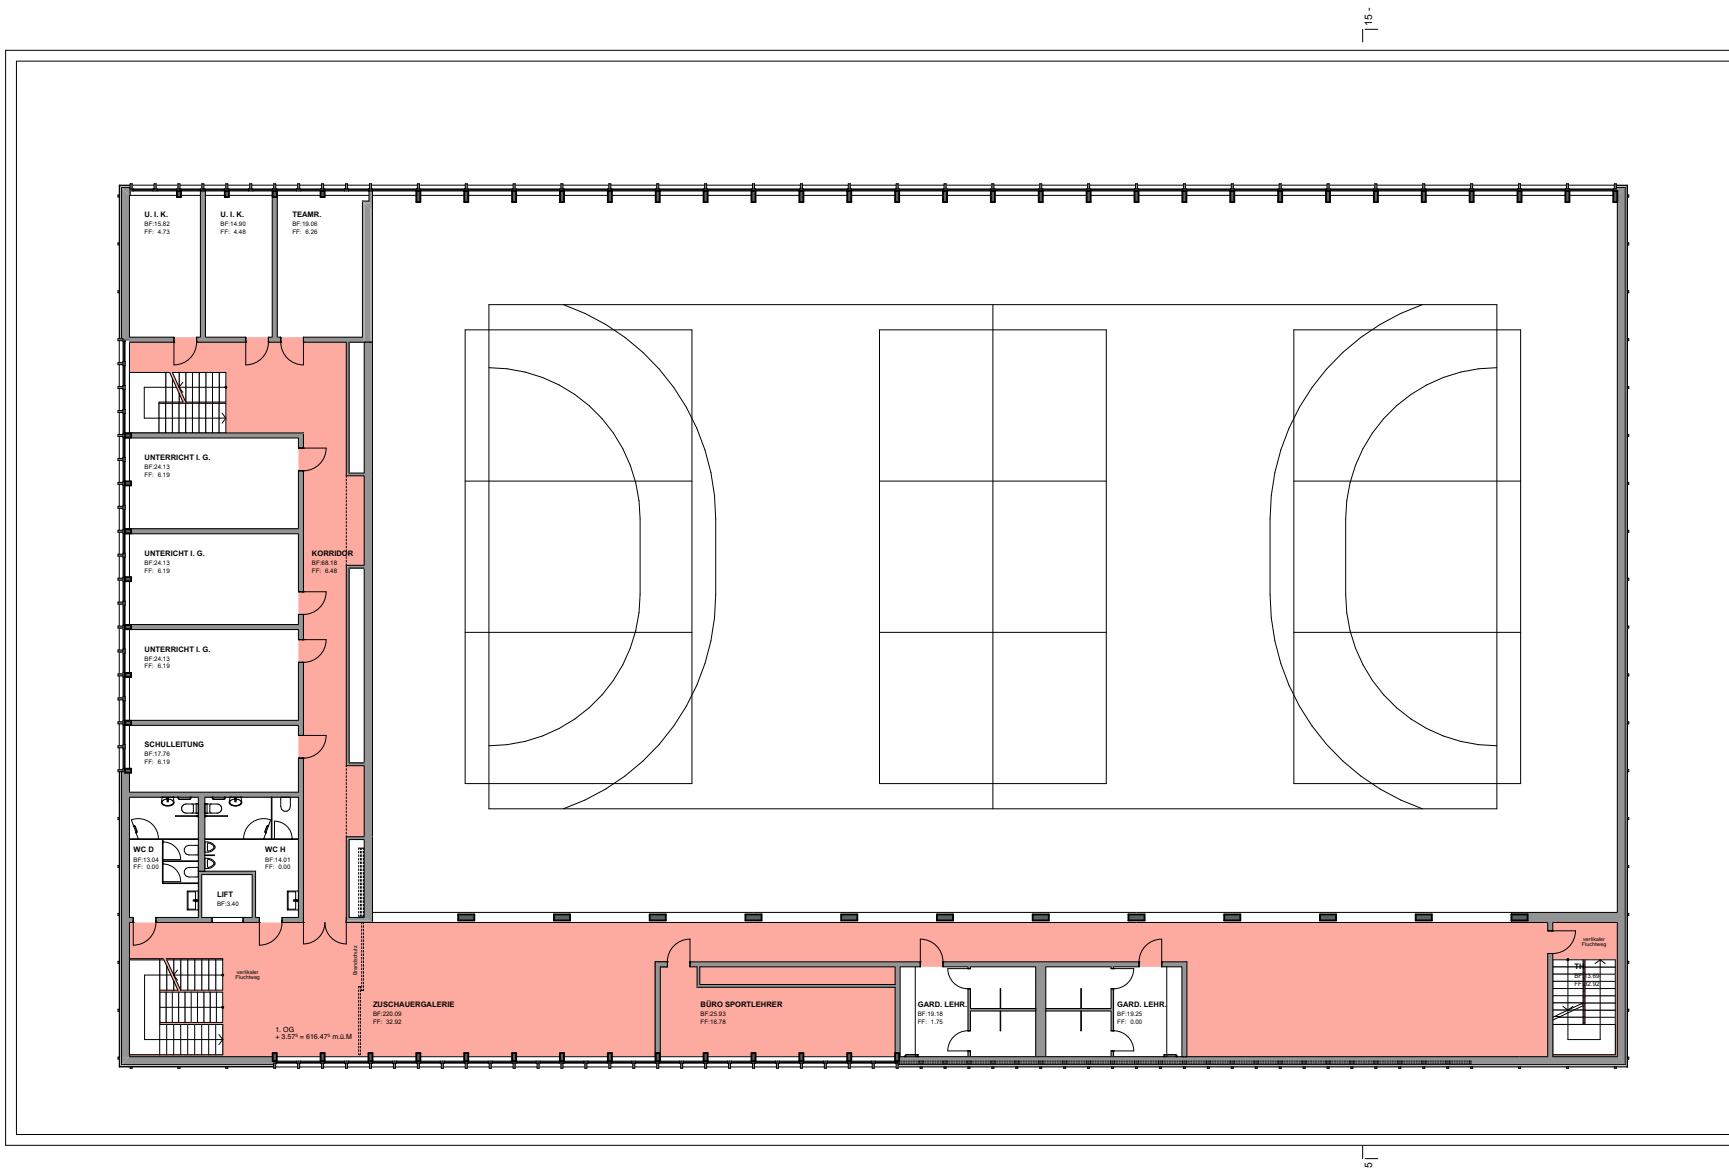

Raumeindruck

teilweise abgehängte Akustikdecke, Spalttäfer

_b-d

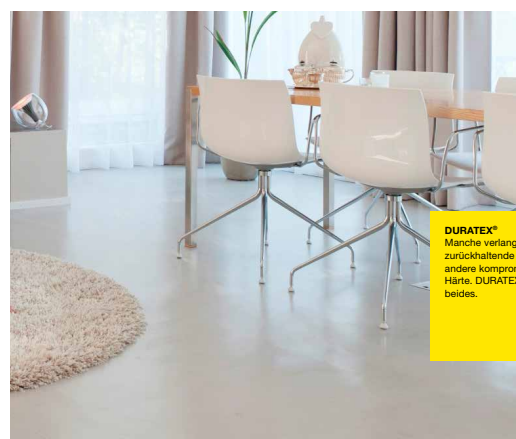


WALO

DURATEX®
Manche verlangen zurückführende Eleganz, andere kompromisslose Härte. DURATEX® bietet beides.



Deckenbekleidung

Brettstapeldecke, mit Akustikfräsungen

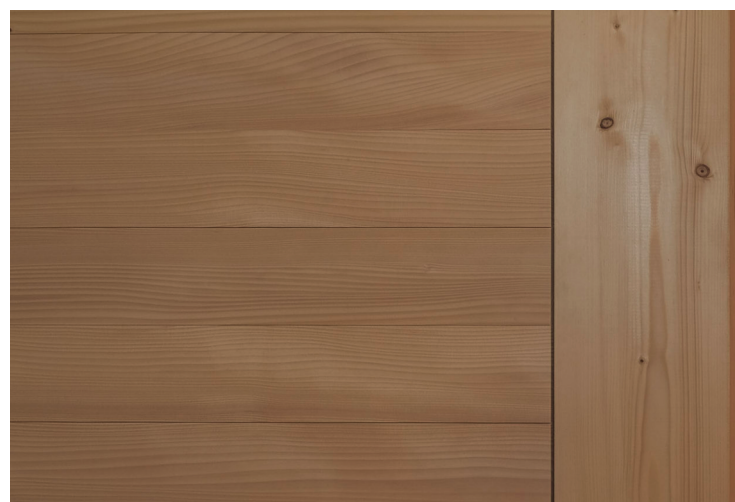

Wandbekleidung

Holztafer, Weisstanne, horizontal

Produktflyer

DURATEX® ZKD
DAS HANDWERKLICH STRUKTURIERTE UNIKAT

KSK Spachtelbelag

Der vergütete Spachtelbelag DURATEX® ZKD überzeugt durch seine handwerklichen Strukturen und erreicht dadurch eine Individualität. Die Struktur und seine Lebendigkeit entsprechen dem Ausdruck moderner Architektur.

Das Eigenschaftsprofil wird auf die gewünschte Beanspruchungskategorie nach SIA 252 angepasst.

Jedes Objekt wird durch dieses Beschichtungssystem zu einem Unikat. Mit farblosen oder pigmentierten Oberflächenbehandlungen lassen sich weitere interessante gestalterische Eindrücke an Wänden und Böden erzielen.

Eigenschaften

- Fugenlos
- Lebendige Oberfläche
- Geschlossenporig
- Individuelle Gestaltung
- Unterhaltsfreundlich
- Mechanisch hoch beständig
- Schichtstärke 3 - 4 mm


Einsatzbereich

- Repräsentative Räume
- Wohnräume
- Garderoben / Nasszellen
- Büroräume
- Verkaufsflächen
- Wände
- Treppen

Bodenbelag

Hartbeton, fugenlos

± 0.00 = 612.90 = OK FB Erdgeschoss

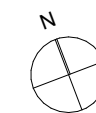

22_05 Neubau Dreifachhalle und Musikschulzentrum Feld Flawil

Landbergstrasse 45, 9230 Flawil

Baugesuch // Materialkonzept



Erdgeschoss

Datum	29.01.2024	Grösse	A3	Bearbeiter	NBe / TMü	Visum
Revision				Plan-Nr.		A_bp_mat_1. Obergeschoss_100

Planung / Ausführung

Andy Senn | Architekt BSA SIA GmbH | Raiffeisenplatz 6 9000 St. Gallen | Tel.: 071 272 80 20 | info@senn.sg



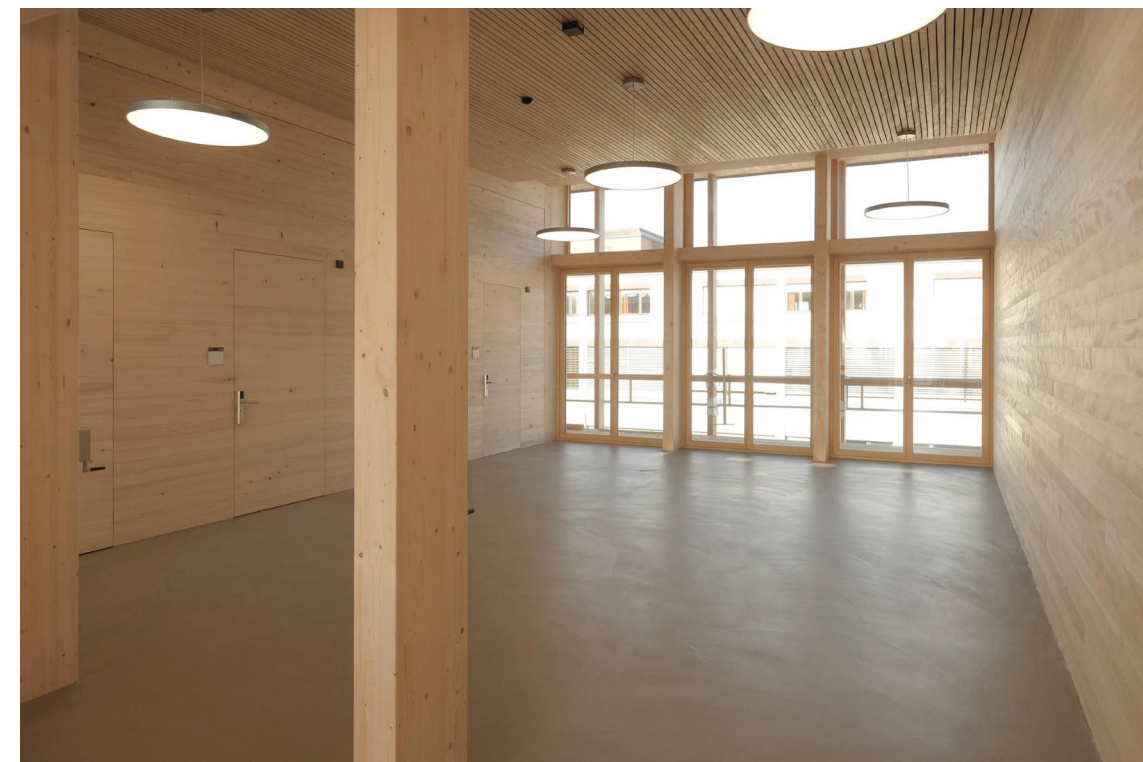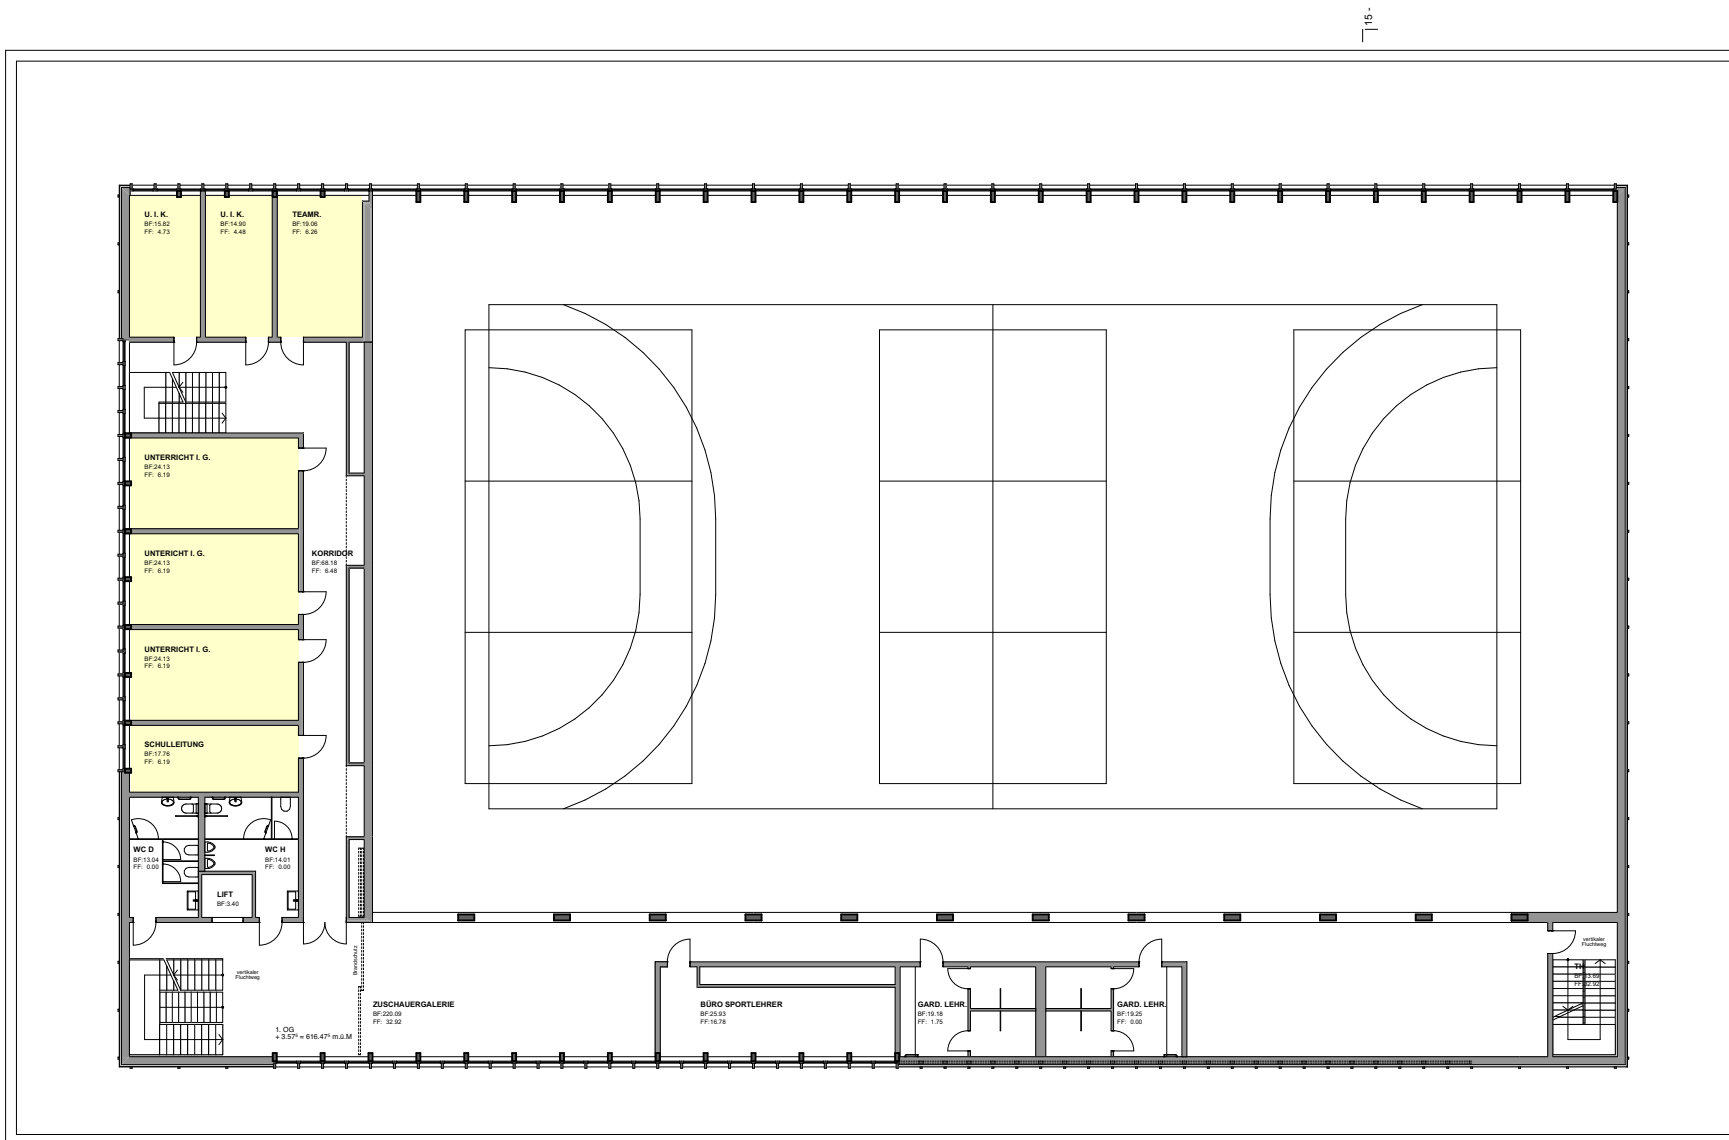

Raumeindruck

teilweise abgehängte Akustikdecke, Spaltpfäfer



WALO

NATUROLISS®
 Natürlich und ökologisch. Ein fugenloser Flüssigboden auf Basis erneuerbarer Materialien, mit hervorragenden Eigenschaften


- Eigenschaften**
- Fugenlos
 - Umweltfreundlich
 - Natürliche Rohstoffe
 - Hoher Gehkomfort
 - Dauerhaft elastisch
 - Warm
 - Trittschallsolierend
 - Reinigungsfreundlich
 - Angenehmes Raumklima
 - Hygienisch
 - Schichtstärke: 3 bis 4 mm

- Einsatzbereich**
- Kindergärten
 - Spitäler
 - Pflegeheime
 - Schulhäuser
 - Wohnräume
 - Verkaufsflächen
 - Hotels
 - Büros
 - Kantinen
 - Restaurants
 - Fitnessstudios



Deckenbekleidung

Brettstapeldecke, mit Akustikfräsungen

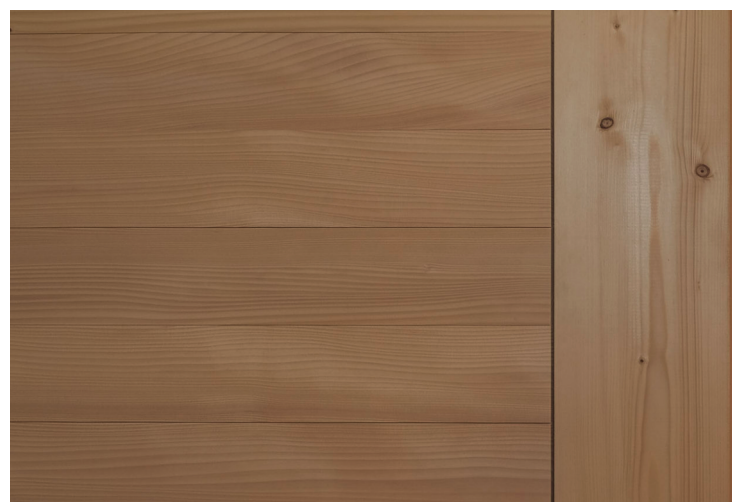

Wandbekleidung

Holztafer, Weisstanne, horizontal


Produktflyer

NATUROLISS®
NATÜRLICH KREATIV

NATUROLISS® ist kein herkömmlicher Flüssigboden - er ist das Ergebnis einer ausgewogenen Mischung natürlicher Komponenten. Seine Hauptbestandteile Kork, Holzmehl, Leinöl, sowie Biopolymer als Bindemittel sind natürliche, erneuerbare Materialien und daher äusserst umweltfreundlich.

Dieser zweikomponentige, elastische Bodenbelag ist strapazierfähig sowie Licht- und Farbbeständig. Der fugenlose Flüssigboden zeichnet sich durch hohen Gehkomfort aus, ist leicht zu pflegen und weist eine hohe Abrieb- und Kratzbeständigkeit auf. Des Weiteren ist er beständig gegen eine Vielzahl von Chemikalien und ist auch bei Verwendung von Fussbodenheizungen einsetzbar.

± 0.00 = 612.90 = OK FB Erdgeschoss

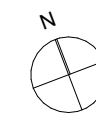

22_05 Neubau Dreifachhalle und Musikschulzentrum Feld Flawil

Landbergstrasse 45, 9230 Flawil

Baugesuch // Materialkonzept

1. Obergeschoss


Datum	29.01.2024	Grösse	A3	Bearbeiter	NBe / TMü	Visum
Revision				Plan-Nr.		A_bp_mat_1. Obergeschoss_2_100

Planung / Ausführung
 Andy Senn | Architekt BSA SIA GmbH | Raiffeisenplatz 6 9000 St. Gallen | Tel.: 071 272 80 20 | info@senn.sg



Bodenbelag


Linol, Fugenlos

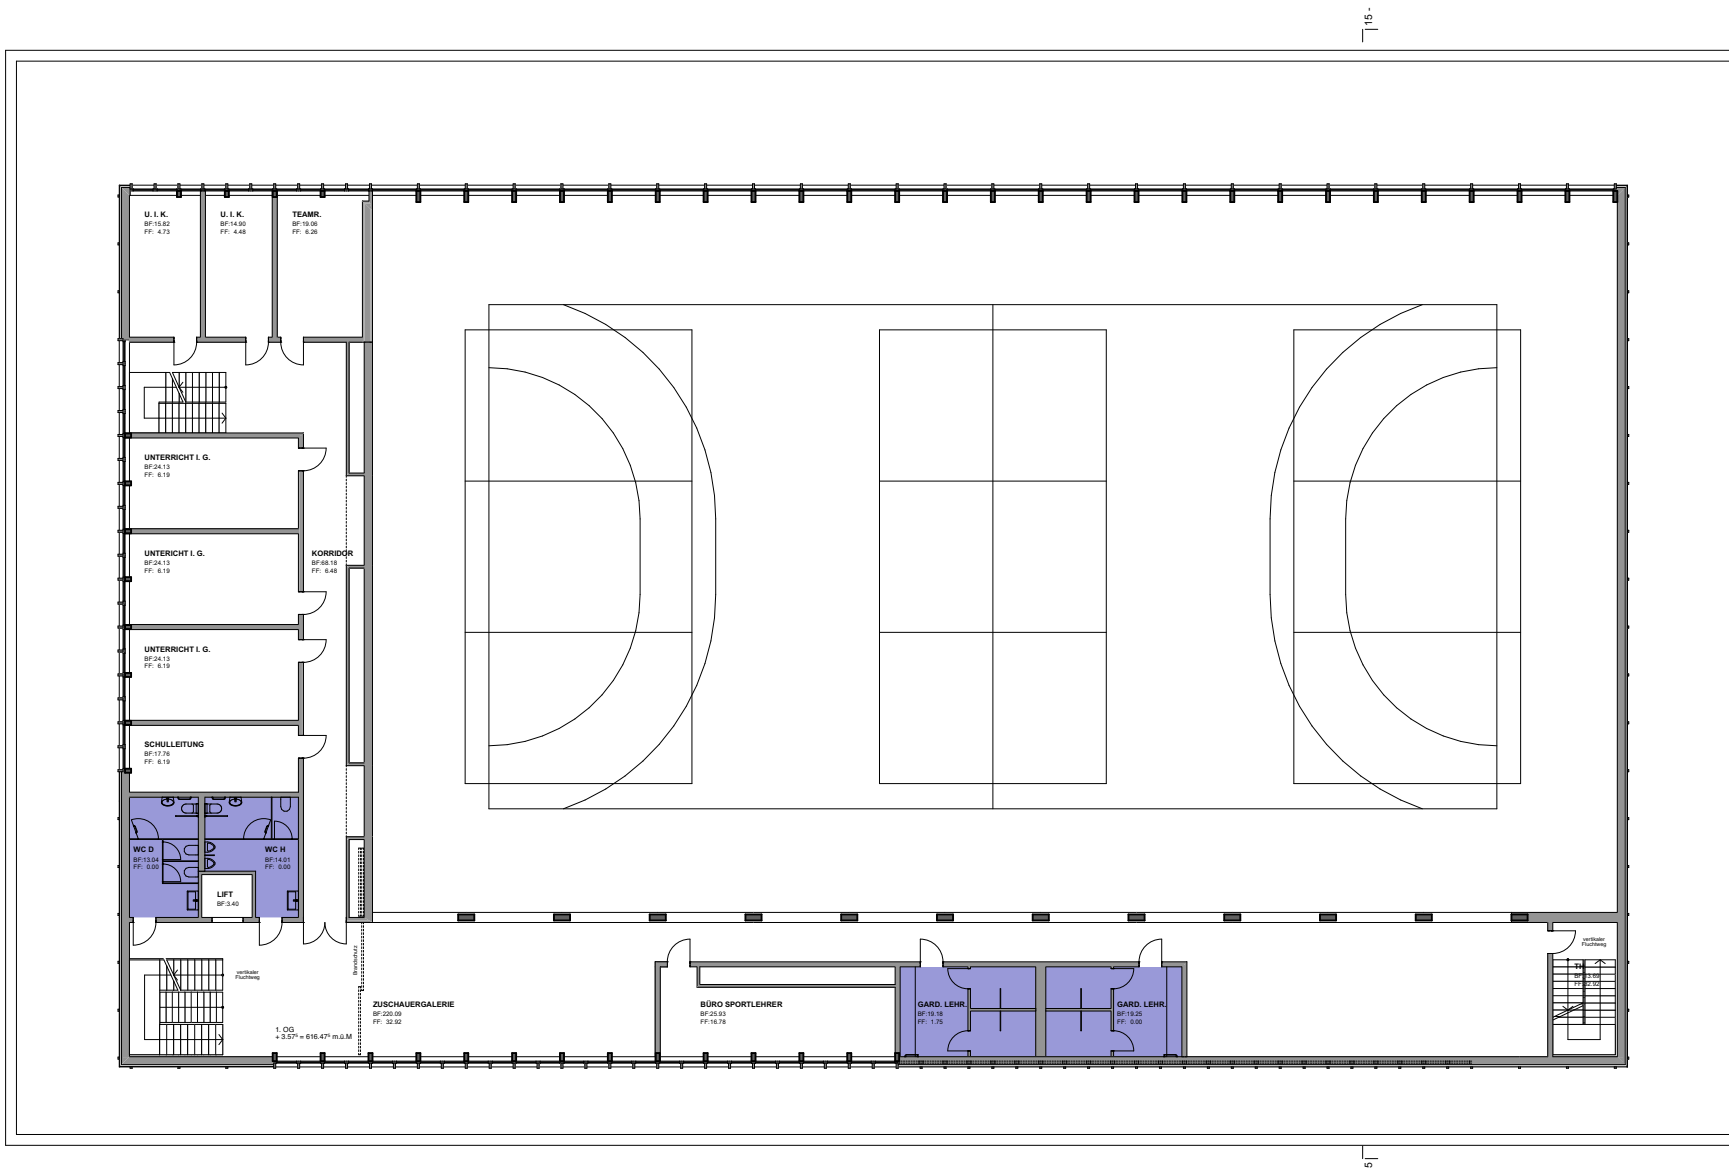

_b-d

Raumeindruck

WC-Trennwände, Vollkunstharzplatten HPL 12mm

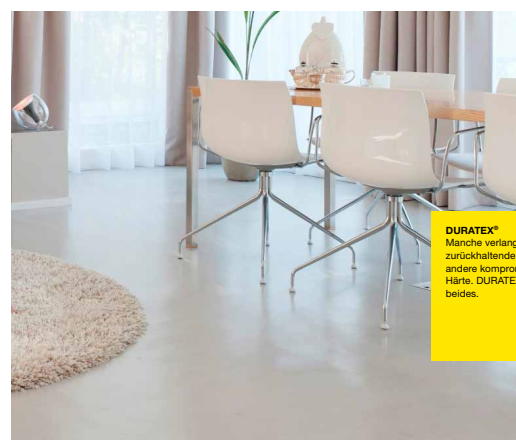


WALO

DURATEX®
 Manche verlangen zurückhaltende Eleganz, andere kompromisslose Härte. DURATEX® bietet beides.



Deckenbekleidung

Brettstapeldecke, mit Akustikfräsungen

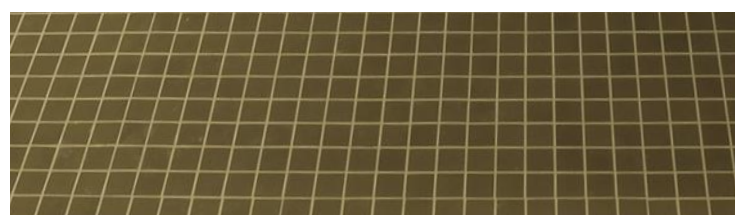

Wandbekleidung

Plättli

Produktflyer

DURATEX® ZKD
DAS HANDWERKLICH STRUKTURIERTE UNIKAT

KSK Spachtelbelag

Der vergütete Spachtelbelag DURATEX® ZKD überzeugt durch seine handwerklichen Strukturen und erreicht dadurch eine Individualität. Die Struktur und seine Lebendigkeit entsprechen dem Ausdruck moderner Architektur.

Das Eigenschaftsprofil wird auf die gewünschte Beanspruchungsklasse nach SIA 252 angepasst.

Jedes Objekt wird durch dieses Beschichtungssystem zu einem Unikat. Mit farblosen oder pigmentierten Oberflächenbehandlungen lassen sich weitere interessante gestalterische Eindrücke an Wänden und Böden erzielen.


Eigenschaften

- Fugenlos
- Lebendige Oberfläche
- Geschlossenporig
- Individuelle Gestaltung
- Unterhaltsfreundlich
- Mechanisch hoch beständig
- Schichtstärke 3 - 4 mm

Einsatzbereich

- Repräsentative Räume
- Wohnräume
- Garderoben / Nasszellen
- Büroräume
- Verkaufsflächen
- Wände
- Treppen

± 0.00 = 612.90 = OK FB Erdgeschoss

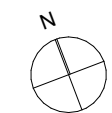

22_05 Neubau Dreifachhalle und Musikschulzentrum Feld Flawil

Landbergstrasse 45, 9230 Flawil

Baugesuch // Materialkonzept

1. Obergeschoss

Datum	29.01.2024	Grösse	A3	Bearbeiter	NBe / TMü	Visum
Revision				Plan-Nr.		A_bp_mat_1. Obergeschoss_4_100



Planung / Ausführung

Andy Senn | Architekt BSA SIA GmbH | Raiffeisenplatz 6 9000 St. Gallen | Tel.: 071 272 80 20 | info@senn.sg



Bodenbelag

Hartbeton, fugenlos

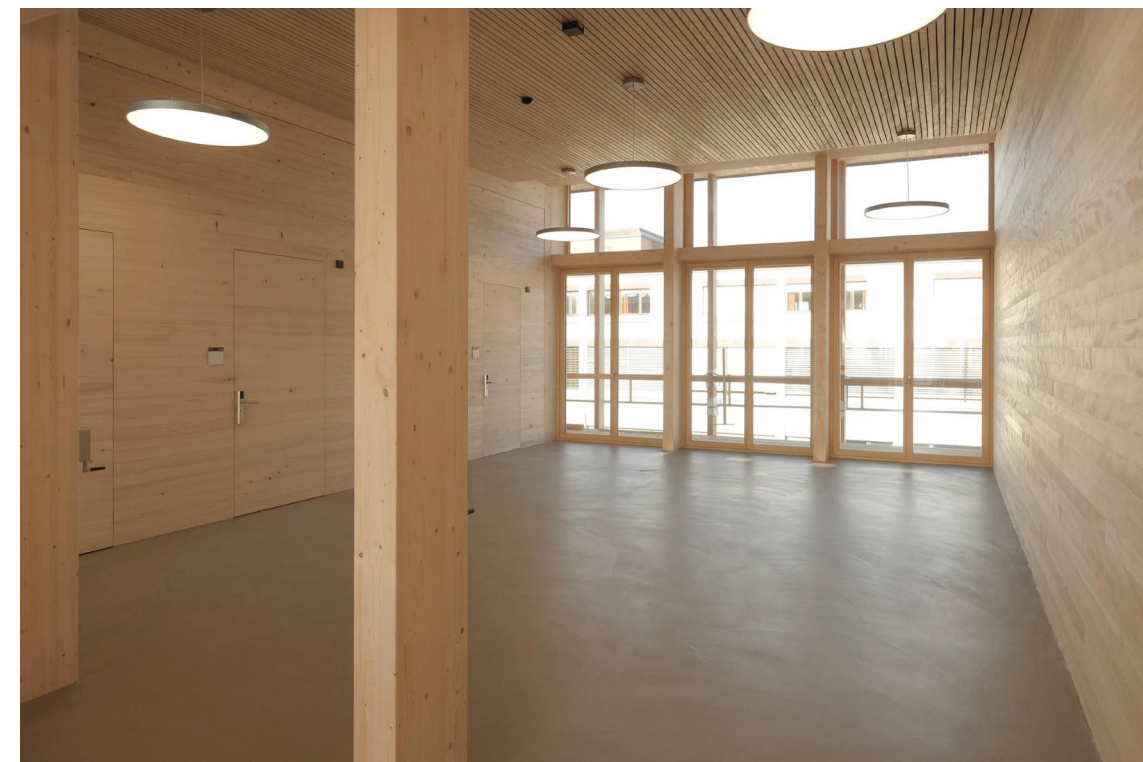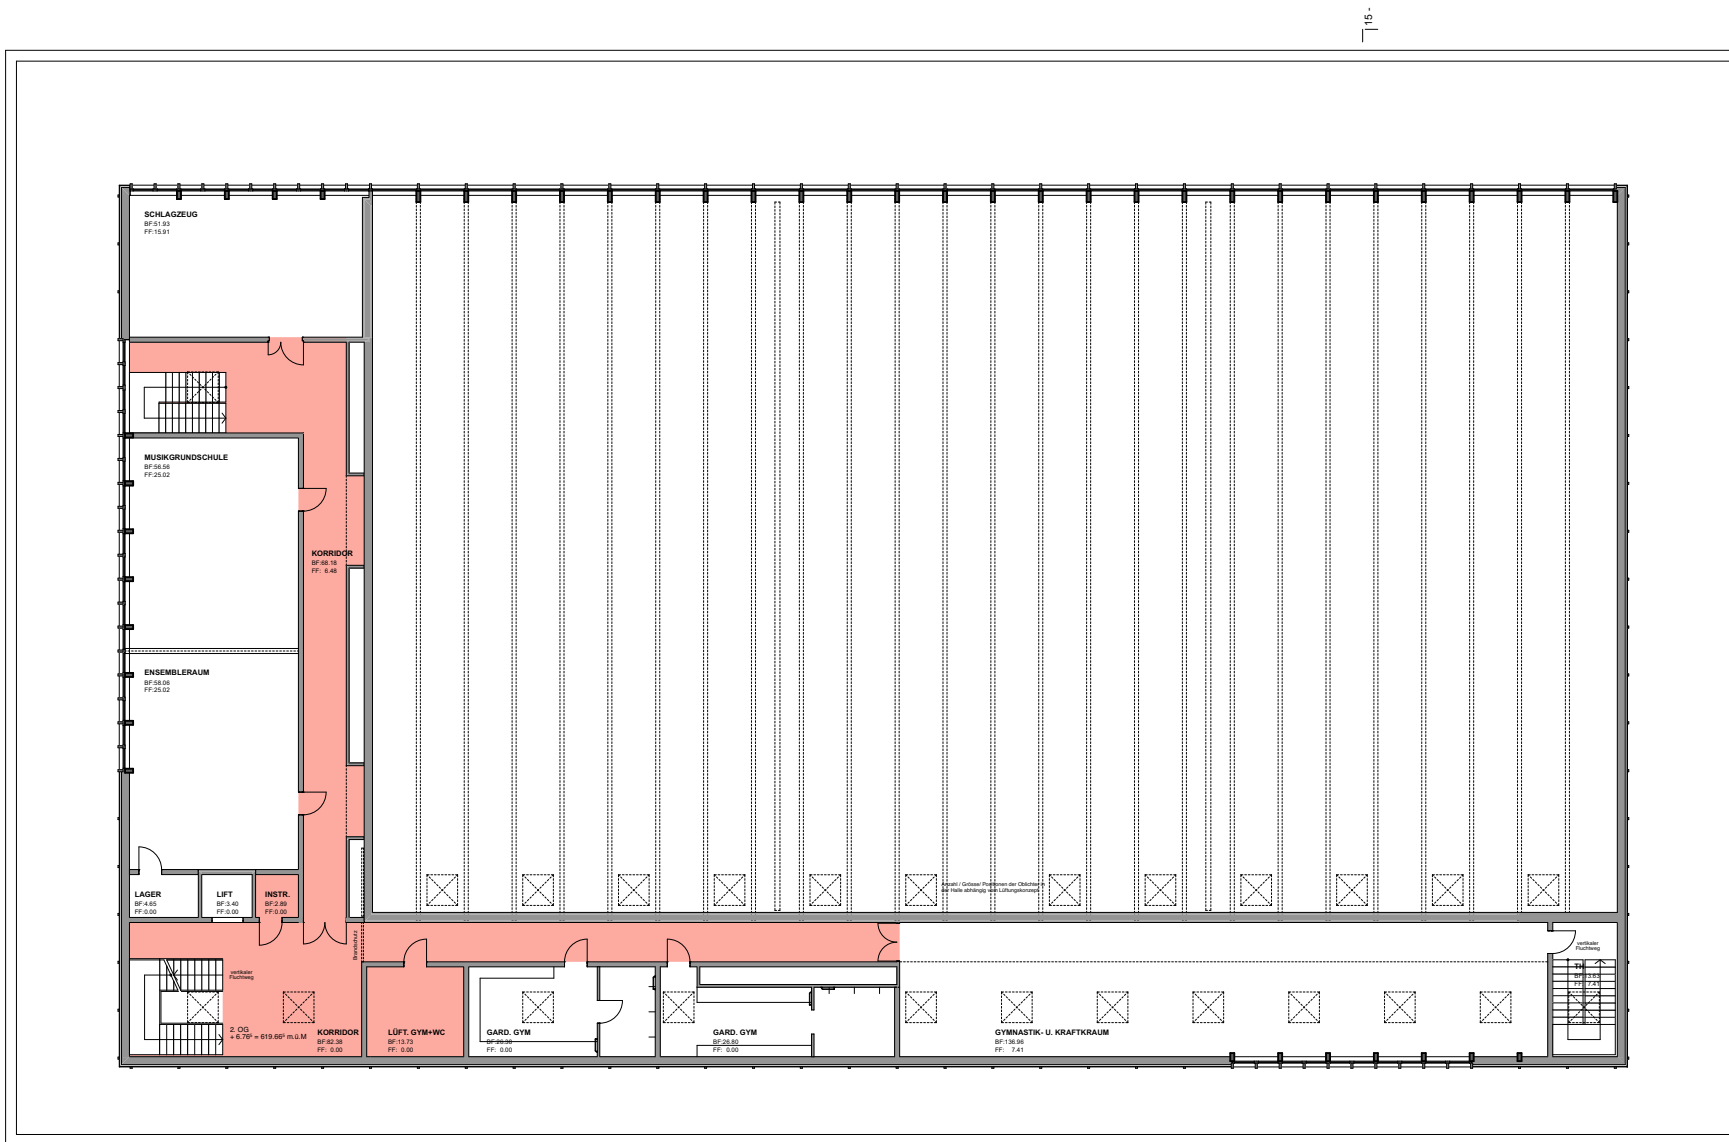

Raumeindruck

teilweise abgehängte Akustikdecke, Akustik-Spalttäfer




WALO

DURATEX®
Manche verlangen zurückführende Eleganz, andere kompromisslose Härte. DURATEX® bietet beides.



Deckenbekleidung

Brettstapeldecke, teilweise mit Akustikfräsungen

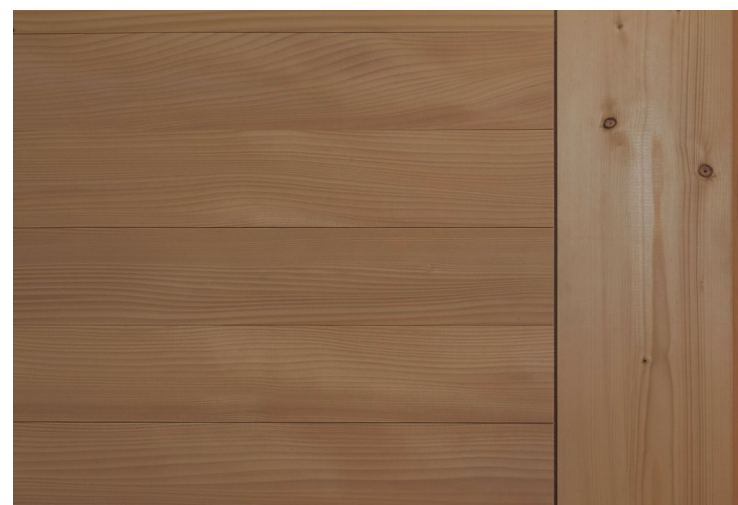

Wandbekleidung

Holzstäber, Weisstanne, horizontal

Produktflyer

DURATEX® ZKD
DAS HANDWERKLICH STRUKTURIERTE UNIKAT

KSK Spachtelbelag

Der vergütete Spachtelbelag DURATEX® ZKD überzeugt durch seine handwerklichen Strukturen und erreicht dadurch eine Individualität. Die Struktur und seine Lebendigkeit entsprechen dem Ausdruck moderner Architektur.

Das Eigenschaftsprofil wird auf die gewünschte Beanspruchungskategorie nach SIA 252 angepasst.

Jedes Objekt wird durch dieses Beschichtungssystem zu einem Unikat. Mit farblosen oder pigmentierten Oberflächenbehandlungen lassen sich weitere interessante gestalterische Eindrücke an Wänden und Böden erzielen.

Eigenschaften

- Fugenlos
- Lebendige Oberfläche
- Geschlossenporig
- Individuelle Gestaltung
- Unterhaltsfreundlich
- Mechanisch hoch beständig
- Schichtstärke 3 - 4 mm


Einsatzbereich

- Repräsentative Räume
- Wohnräume
- Garderoben / Nasszellen
- Büroräume
- Verkaufsflächen
- Wände
- Treppen

Bodenbelag

Hartbeton, fugenlos

± 0.00 = 612.90 = OK FB Erdgeschoss

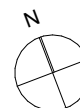

22_05 Neubau Dreifachhalle und Musikschulzentrum Feld Flawil

Landbergstrasse 45, 9230 Flawil

Baugesuch // Materialkonzept

1. Obergeschoss



Datum	29.01.2024	Grösse	A3	Bearbeiter	NBe / TMü	Visum
Revision				Plan-Nr.		A_bp_mat_2. Obergeschoss_100

Planung / Ausführung

Andy Senn | Architekt BSA SIA GmbH | Raiffeisenplatz 6 9000 St. Gallen | Tel.: 071 272 80 20 | info@senn.sg

Andysenn



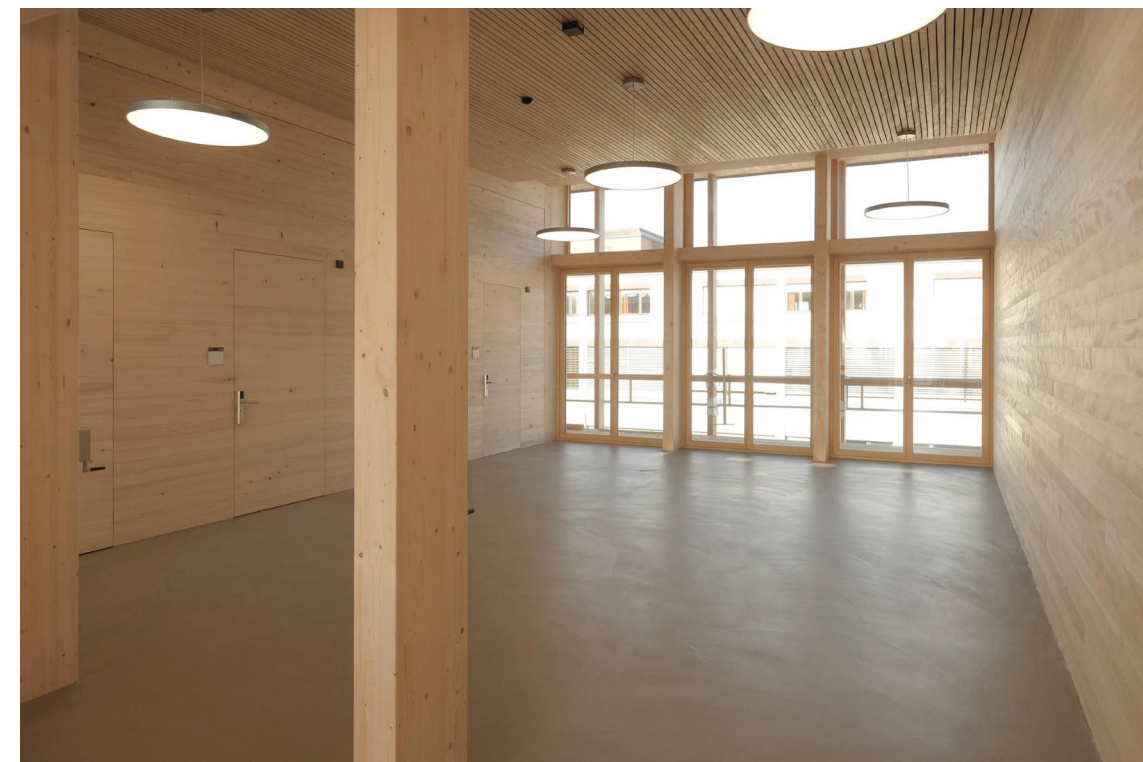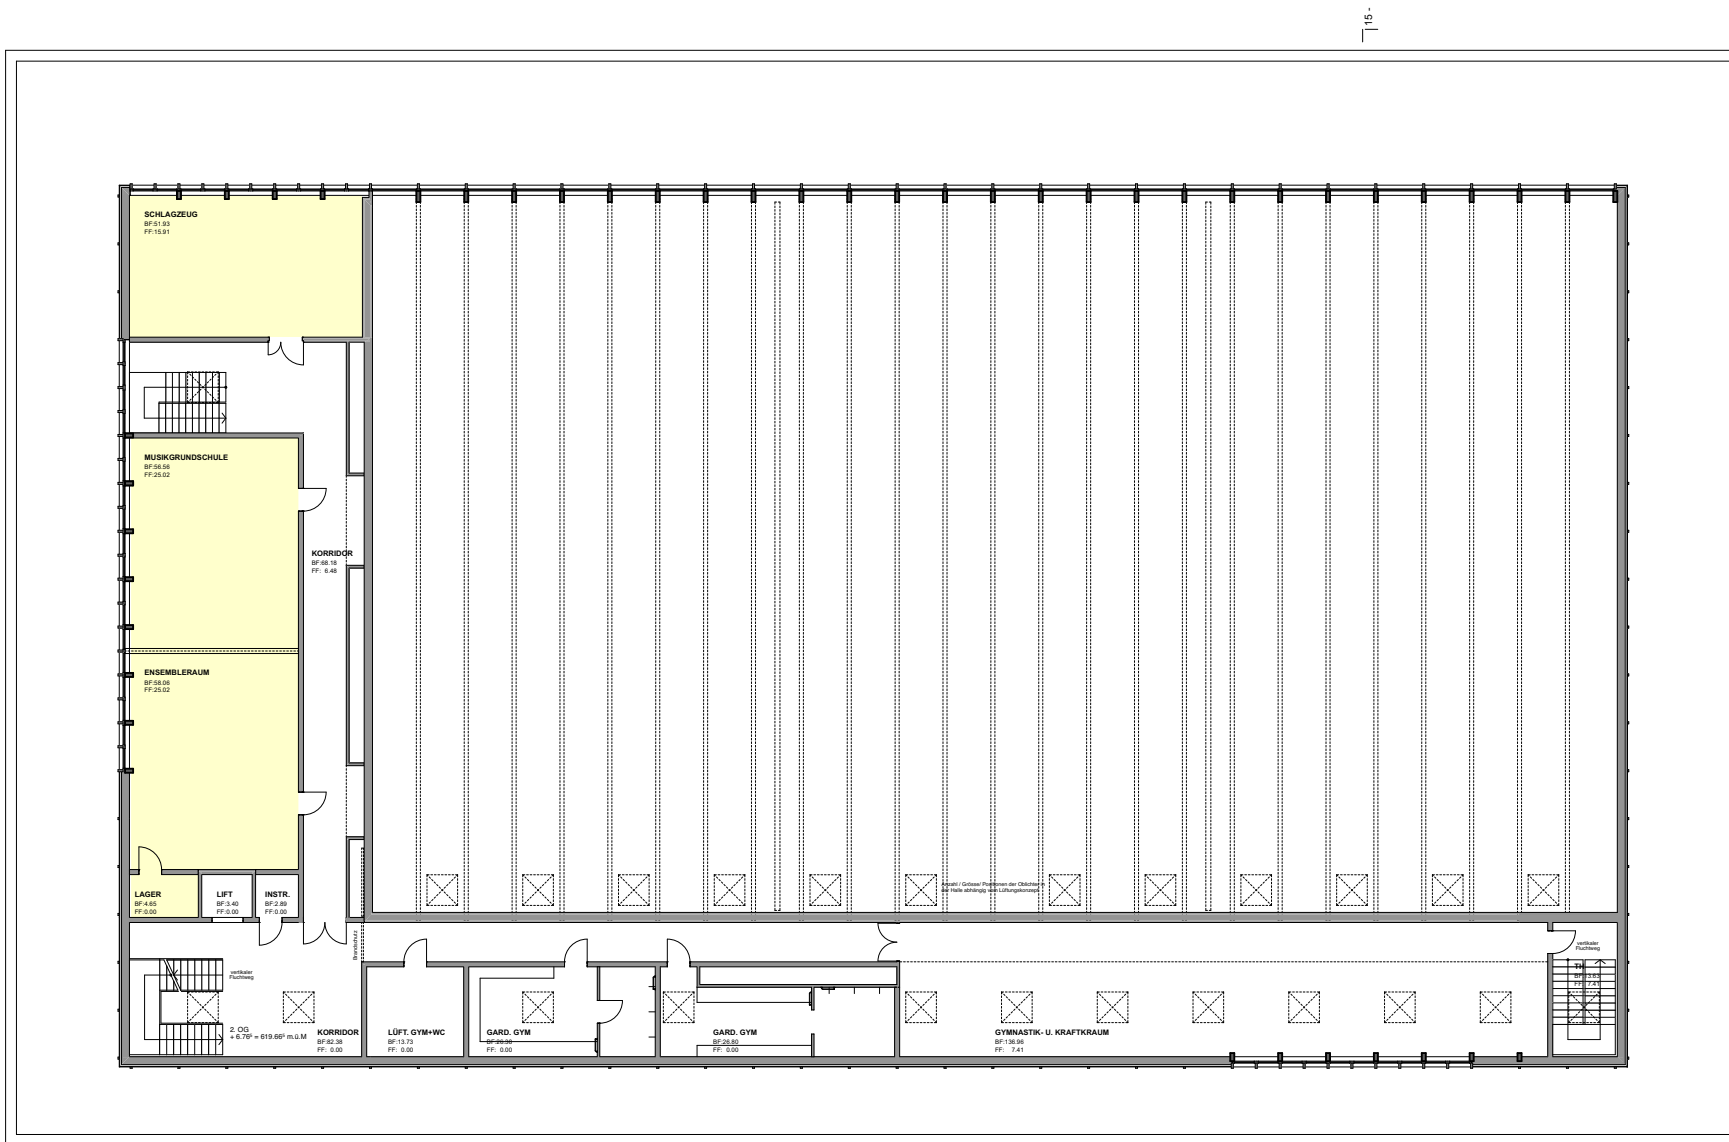

Raumeindruck

teilweise abgehängte Akustikdecke, Spalttäfer

_b-d




WALO

NATUROLISS®
 Natürlich und ökologisch. Ein fugenloser Flüssigboden auf Basis erneuerbarer Materialien, mit hervorragenden Eigenschaften



Deckenbekleidung

Brettstapeldecke, mit Akustikfräsungen

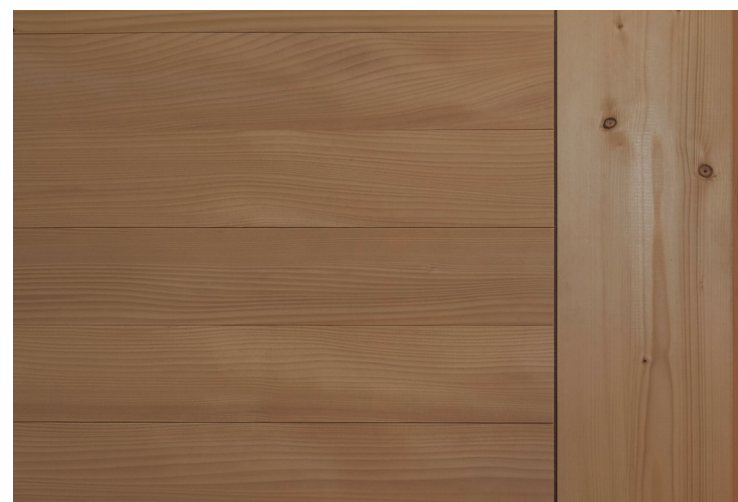

Wandbekleidung

Holztafer, Weisstanne, horizontal

Produktflyer

NATUROLISS®
NATÜRLICH KREATIV

NATUROLISS® ist kein herkömmlicher Flüssigboden - er ist das Ergebnis einer ausgewogenen Mischung natürlicher Komponenten. Seine Hauptbestandteile Kork, Holzmehl, Leinöl, sowie Biopolymer als Bindemittel sind natürliche, erneuerbare Materialien und daher äusserst umweltfreundlich.

Dieser zweikomponentige, elastische Bodenbelag ist strapazierfähig sowie Licht- und Farbbeständig. Der fugenlose Flüssigboden zeichnet sich durch hohen Gehkomfort aus, ist leicht zu pflegen und weist eine hohe Abrieb- und Kratzbeständigkeit auf. Des Weiteren ist er beständig gegen eine Vielzahl von Chemikalien und ist auch bei Verwendung von Fussbodenheizungen einsetzbar.

Eigenschaften

- Fugenlos
- Umweltfreundlich
- Natürliche Rohstoffe
- Hoher Gehkomfort
- Dauerhaft elastisch
- Warm
- Trittschallisolierend
- Reinigungsfreundlich
- Angenehmes Raumklima
- Hygienisch
- Schichtstärke: 3 bis 4 mm


Einsatzbereich

- Kindergärten
- Spitäler
- Pflegeheime
- Schulhäuser
- Wohnräume
- Verkaufsfächen
- Hotels
- Büros
- Kantinen
- Restaurants
- Fitnessstudios

Bodenbelag

Linol, Fugenlos

± 0.00 = 612.90 = OK FB Erdgeschoss

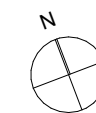

22_05 Neubau Dreifachhalle und Musikschulzentrum Feld Flawil

Landbergstrasse 45, 9230 Flawil

Baugesuch // Materialkonzept

2. Obergeschoss


Datum	29.01.2024	Grösse	A3	Bearbeiter	NBe / TMü	Visum
Revision				Plan-Nr.		A_bp_mat_2. Obergeschoss_2_100

Planung / Ausführung

Andy Senn | Architekt BSA SIA GmbH | Raiffeisenplatz 6 9000 St. Gallen | Tel.: 071 272 80 20 | info@senn.sg



flawil.ch

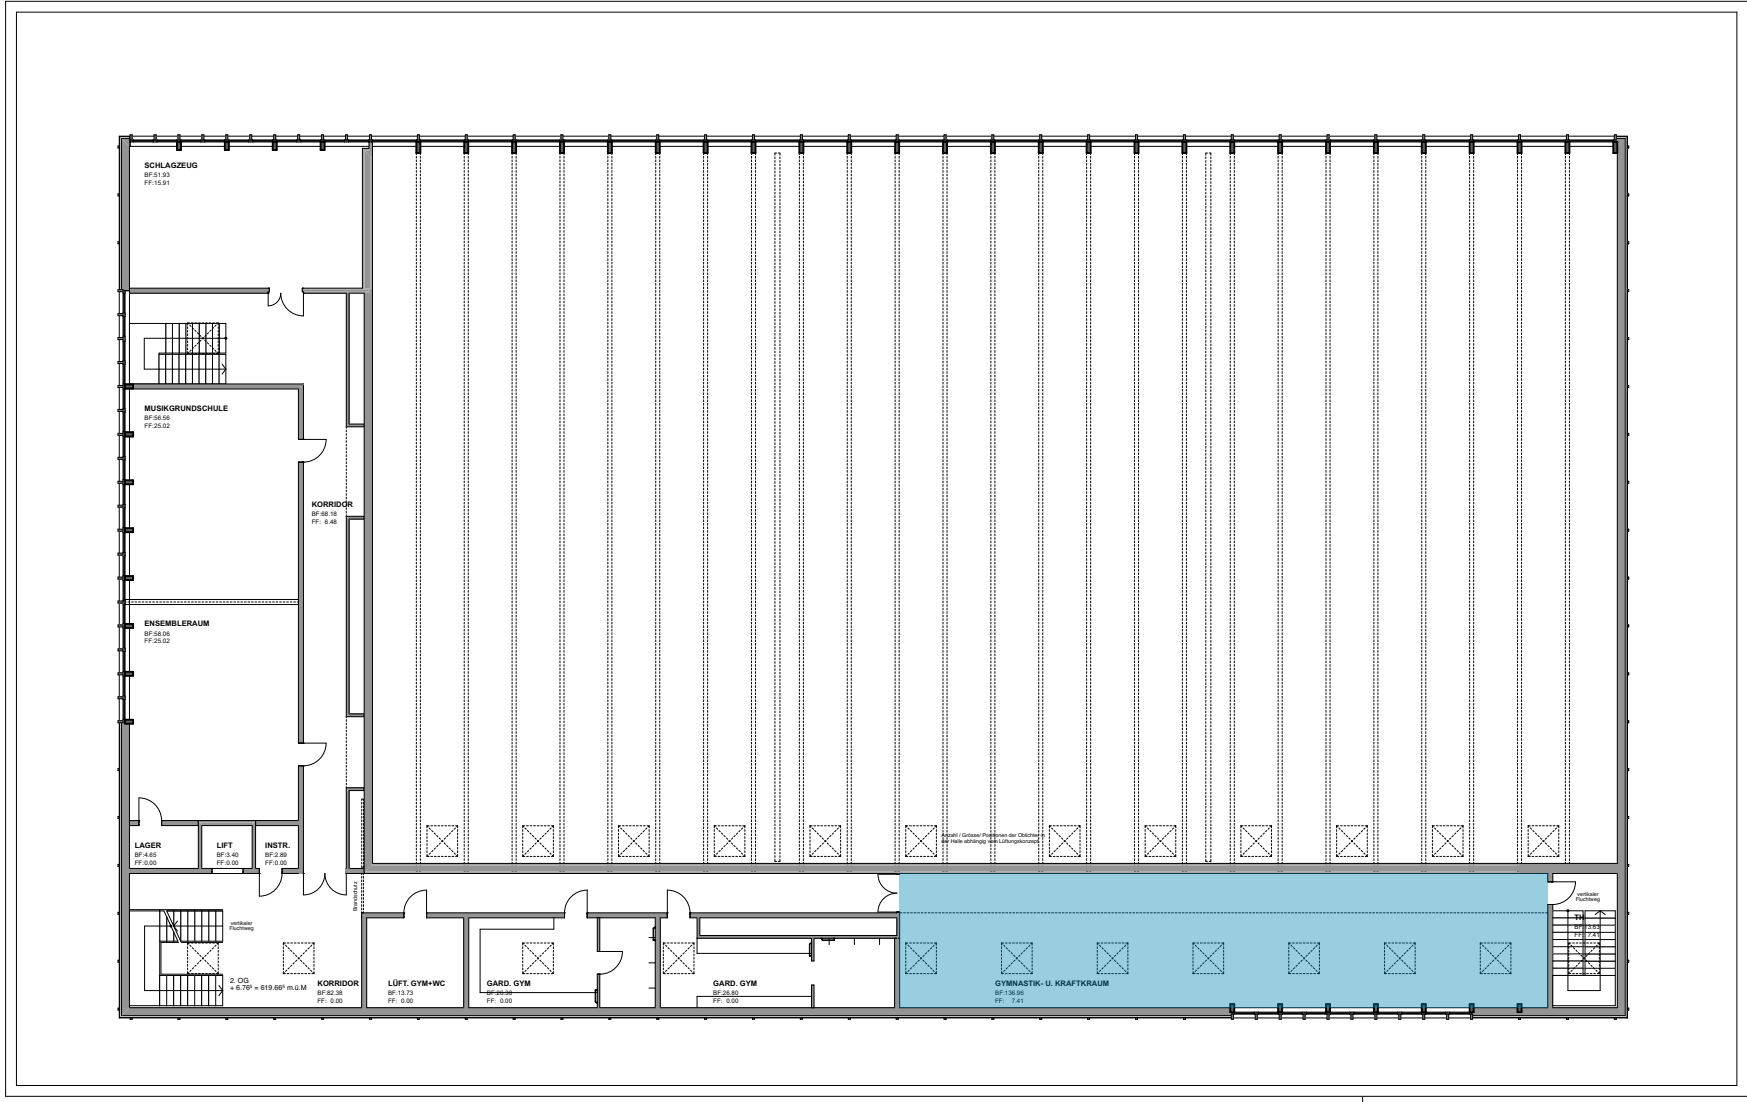

_b-d



PULASTIC®
 Den Bodenbelägen in Sporthallen wird heutzutage viel zugezogen, sei es in Turn-, Sport- oder Mehrzweckhallen. Das tausendfach bewährte Bodensystem dafür heisst PULASTIC®.

Produktflyer
PULASTIC® PU/DG
 DER PUNKTELASTISCHE SPORTHALLENBELAG

SGP Sportbelag
 Unser fugenloser Sporthallenbelag PULASTIC® PU/DG ist ein elastischer aber trotzdem zäher und verschleissfester Sport- und Mehrzweckboden. Ihre Anforderungen, die Sportart oder das Alter der Benutzer bestimmen den Aufbau des Systems.

Die in allen Farben erhältliche, matte, reflexfreie Oberfläche bietet eine optimale Gleiteigenschaft und reduziert die Verletzungsgefahr. Unsere nahtlose und porenfreie Verlegung von Wand zu Wand ermöglicht eine einfache und kostengünstige Reinigung und Pflege.


Ausserdem können stark beanspruchte Flächen nach vielen Jahren regeneriert und erneuert werden. Auf Wunsch ist der Belag sogar spikesfest ausführbar.

- Eigenschaften**
- Fugenlos
 - Punktlastisch
 - Langlebig
 - Unterhaltsfreundlich
 - Trittschalldämmend
 - Spikesfest ausführbar
 - Hoher Laufkomfort
 - Schichtstärke 7 - 17 mm
- Einsatzbereich**
- Turn- / Sporthallen
 - Kletterhallen
 - Mehrzweckgebäude
 - Therapieräume
 - Fitnessräume
 - Kindergärten

WALO




Deckenbekleidung Brettstapeldecke, mit Akustikfräsungen

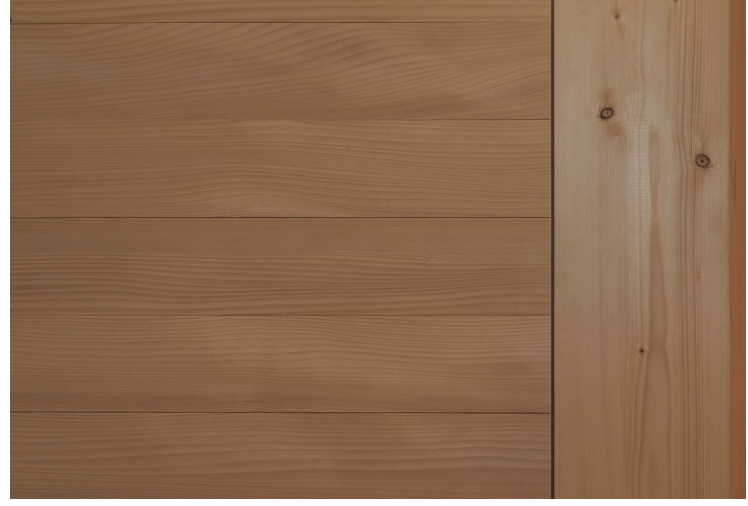

Wandbekleidung Holztäfer, Weisstanne, horizontal

± 0.00 = 612.90 = OK FB Erdgeschoss

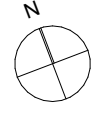

22_05 Neubau Dreifachhalle und Musikschulzentrum Feld Flawil


Landbergstrasse 45, 9230 Flawil

Baugesuch // Materialkonzept

2. Obergeschoss

Datum	29.01.2024	Grösse	A3	Bearbeiter	NBe / TMü	Visum
Revision				Plan-Nr.		A_bp_mat_2. Obergeschoss_3_100
Planung / Ausführung						
Andy Senn Architekt BSA SIA GmbH Raiffeisenplatz 6 9000 St. Gallen Tel.: 071 272 80 20 info@senn.sg						



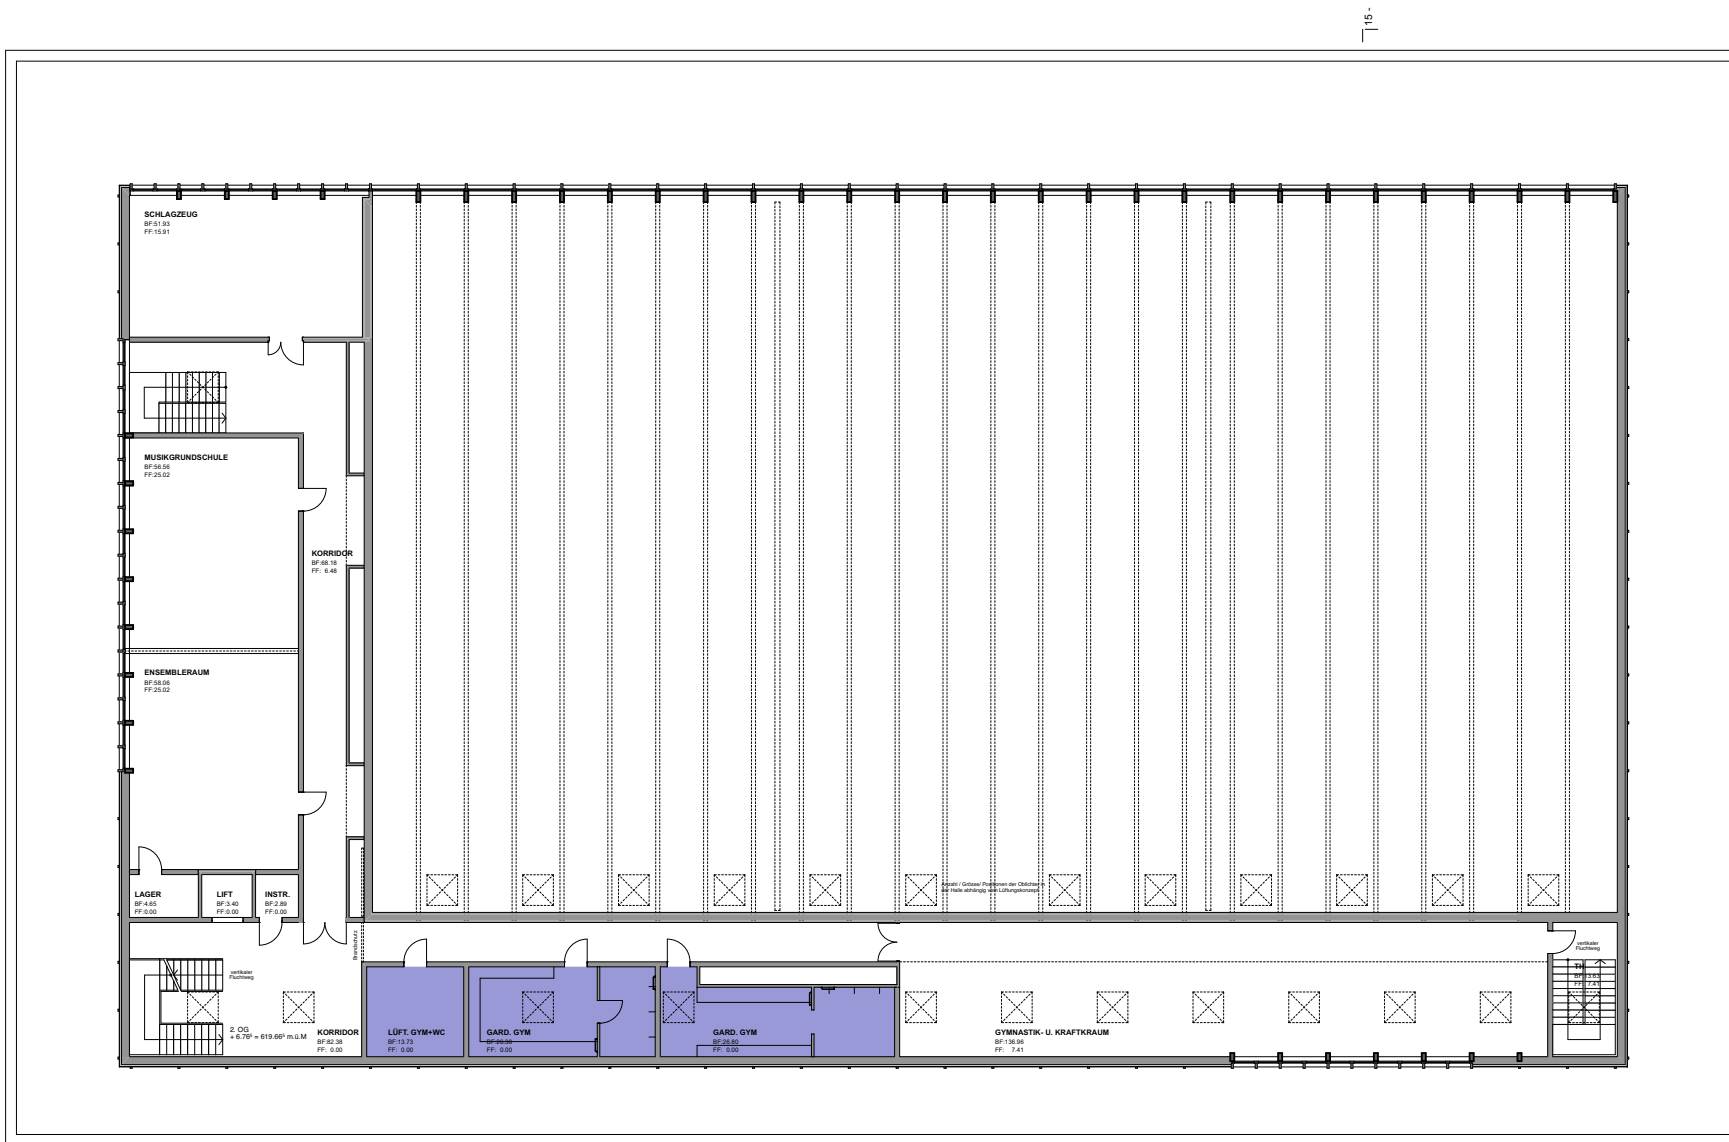

_b-d

Raumeindruck

WC-Trennwände, Vollkunstharzplatten HPL 12mm




WALO

DURATEX®
Manche verlangen zurückführende Eleganz, andere kompromisslose Härte. DURATEX® bietet beides.



Deckenbekleidung Brettstapeldecke, teilweise mit Akustikfräsungen

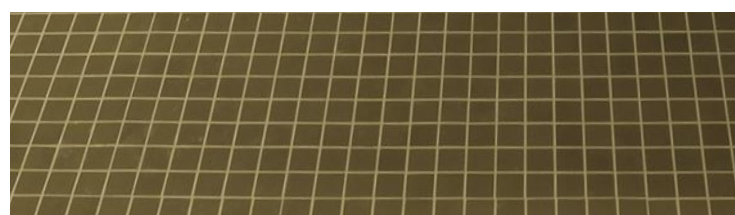

Plättli

Produktflyer

DURATEX® ZKD
DAS HANDWERKLICH STRUKTURIERTE UNIKAT

KSK Spachtelbelag

Der vergütete Spachtelbelag DURATEX® ZKD überzeugt durch seine handwerklichen Strukturen und erreicht dadurch eine Individualität. Die Struktur und seine Lebendigkeit entsprechen dem Ausdruck moderner Architektur.

Das Eigenschaftsprofil wird auf die gewünschte Beanspruchungskategorie nach SIA 252 angepasst.

Jedes Objekt wird durch dieses Beschichtungssystem zu einem Unikat. Mit farblosen oder pigmentierten Oberflächenbehandlungen lassen sich weitere interessante gestalterische Eindrücke an Wänden und Böden erzielen.

Eigenschaften

- Fugenlos
- Lebendige Oberfläche
- Geschlossenporig
- Individuelle Gestaltung
- Unterhaltsfreundlich
- Mechanisch hoch beständig
- Schichtstärke 3 – 4 mm


Einsatzbereich

- Repräsentative Räume
- Wohnräume
- Garderoben / Nasszellen
- Büroräume
- Verkaufsflächen
- Wände
- Treppen

Bodenbelag

Hartbeton, fugenlos

± 0.00 = 612.90 = OK FB Erdgeschoss

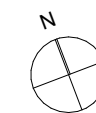

22_05 Neubau Dreifachhalle und Musikschulzentrum Feld Flawil

Landbergstrasse 45, 9230 Flawil

Baugesuch // Materialkonzept

2. Obergeschoss

Datum	29.01.2024	Grösse	A3	Bearbeiter	NBe / TMü	Visum
Revision				Plan-Nr.		A_bp_mat_2. Obergeschoss_4_100

Planung / Ausführung

Andy Senn | Architekt BSA SIA GmbH | Raiffeisenplatz 6 9000 St. Gallen | Tel.: 071 272 80 20 | info@senn.sg

Andysenn

