

Anpassung Oberbotsbergstrasse FLAWA Areal

Genehmigungs-/ Auflageprojekt

Landerwerbsplan 1:500

Wälli AG Ingenieure


CH-9008 St.Gallen T. 058 100 90 05
Heiligkreuzstrasse 5 www.waelli.ch st.gallen@waelli.ch



Projekt Nr. 3205-0550-36

Format: 30 x 60cm

Entwurf	Gezeichnet	Kontrolliert	Änderung	Datum
sbo	wal/two	sbo		23.02.2024

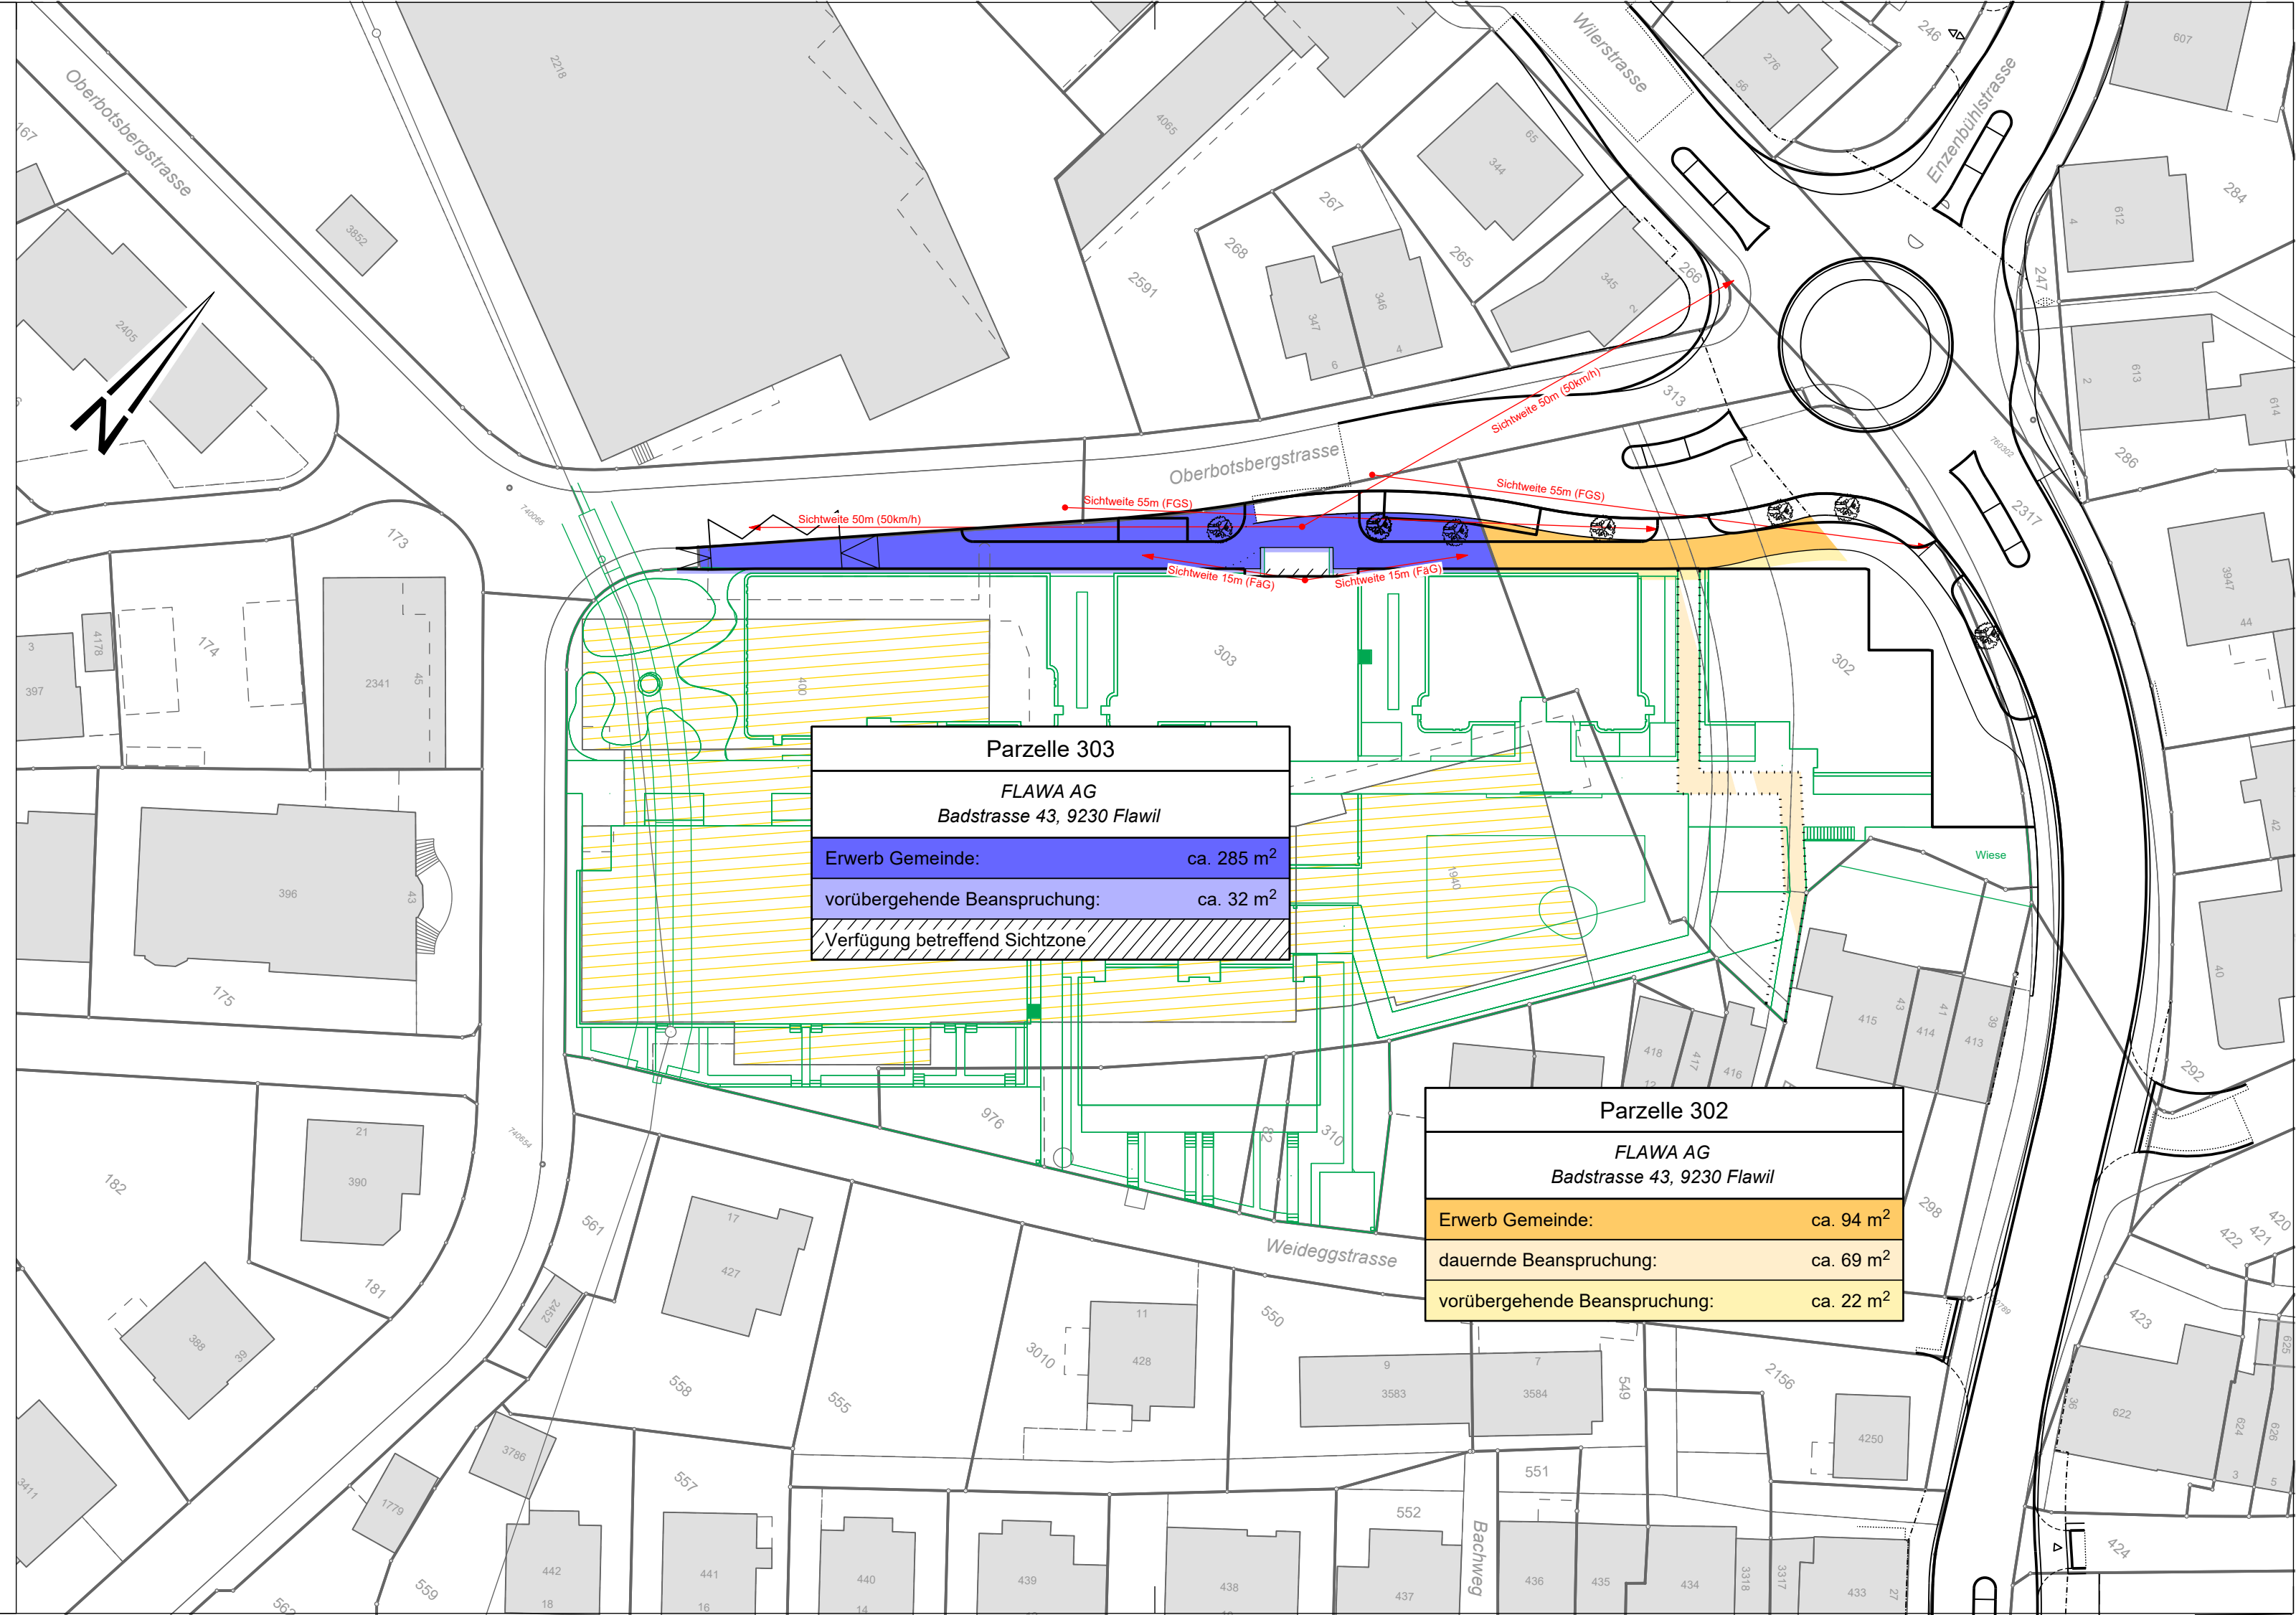

Parzelle 303	
FLAWA AG Badstrasse 43, 9230 Flawil	
Erwerb Gemeinde:	ca. 285 m ²
vorübergehende Beanspruchung:	ca. 32 m ²
Verfügung betreffend Sichtzone	

Parzelle 302	
FLAWA AG Badstrasse 43, 9230 Flawil	
Erwerb Gemeinde:	ca. 94 m ²
dauernde Beanspruchung:	ca. 69 m ²
vorübergehende Beanspruchung:	ca. 22 m ²