
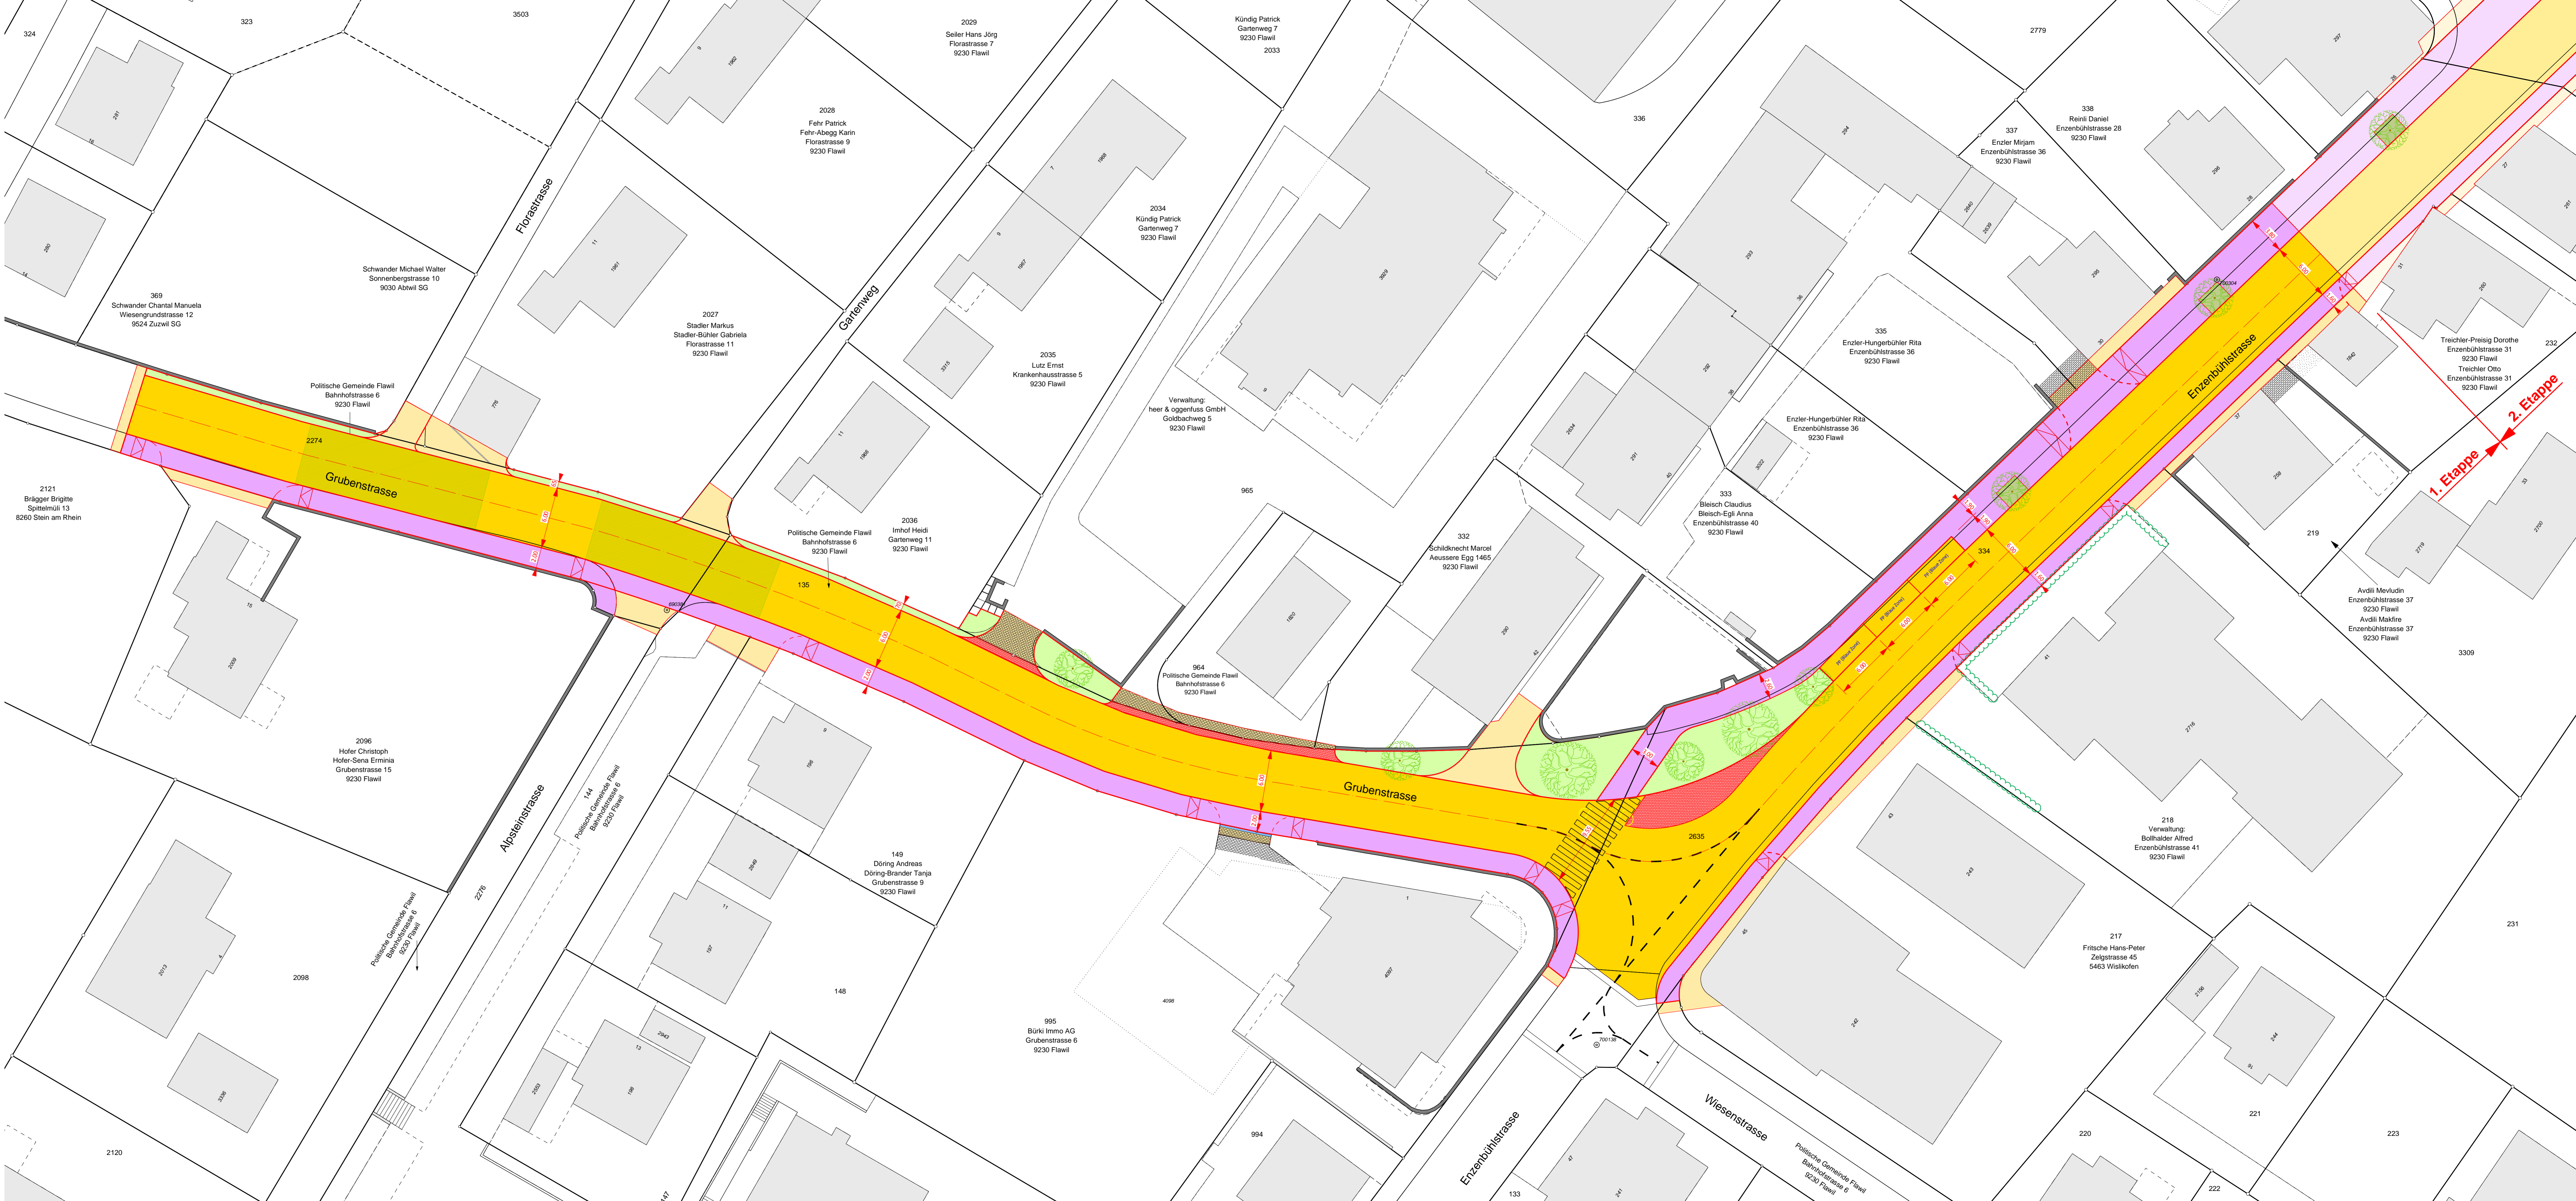


Legende Situation Strasse :

	Strasse (Belagersatz)	1700.00m ²
	Gehweg (Belagersatz)	750.00m ²
	Kopfsteinpflaster Typ 11/13	60.00m ²
	Anpassung Belag	240.00m ²
	Anpassung Pflasterung	50.00m ²
	Wildblumen-Rasen	230.00m ²
	Eingefärbter Belag (FGSO Lindengrün)	215.00m ²
	Baum	6 Stück
	Baumgrube	2 Stück

	Trottoir: Deckbelag	AC 8N	3.0 cm
	Tragschicht	ACT 16N	5.0 cm
	<i>best. Fundationsschicht UG 0/45 freistischer OC 85 ca. 50.0 cm</i>		
Total		min. 58.0 cm	
	Fahrbahn: Deckbelag	AC 8N	3.0 cm
	Tragschicht	ACT 22N	10.0 cm
	<i>best. Fundationsschicht freistischer OC 85 ca. 50.0 cm</i>		
Total		min. 63.0 cm	

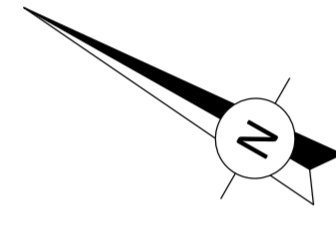

flawil.ch

Gemeinde Flawil
 Sanierung Gruben-/Enzenbühlstrasse
 1.Etappe
 Bauprojekt

Situation 1:200
 Von der Bau- und Infrastrukturkommission genehmigt am: 27.03.2017
 Der Gemeindepräsident: **Pascal Bossart**
 Der Aktuar: **Urs Schildknecht**
 Öffentliche Planaufgabe vom bis

Projektverfasser:

SIB KEMPTER FITZE AG, INGENIEURE + PLANER SA LUSC
 HÄREREN GÖTTENSWALD 4, CH-8153 MEGEREN
 Tel. 071/271 33 70, Fax 071/271 50 70
 www.sib.ch

Plan Nr.	713.001-220a			
Format:	1470 x 594 mm			
Änd.	Estw.	GeL.	Kontr.	Datum
a	PL	LÄ	PL	27.03.2017
b	PL	LÄ	PL	24.03.2017
c				
d				

Exemplar für: