


Trottoir:	Deckbelag	AC 8N	3.0 cm
	Tragschicht	ACT 16N	5.0 cm
	best. Fundamentalschicht	UG 0/45	
Trottoir		rostfester OC 85	ca. 50.0 cm
Trottoir		rostfester OC 85	ca. 50.0 cm
Trottoir			Total min. 58.0 cm
Fahrbahn:	Deckbelag	SDA 8, Klasse -12	3.0 cm
	Tragschicht	ACT 22N	10.0 cm
	best. Fundamentalschicht	UG 0/45	
Fahrbahn		rostfester OC 85	ca. 50.0 cm
Fahrbahn			Total min. 63.0 cm

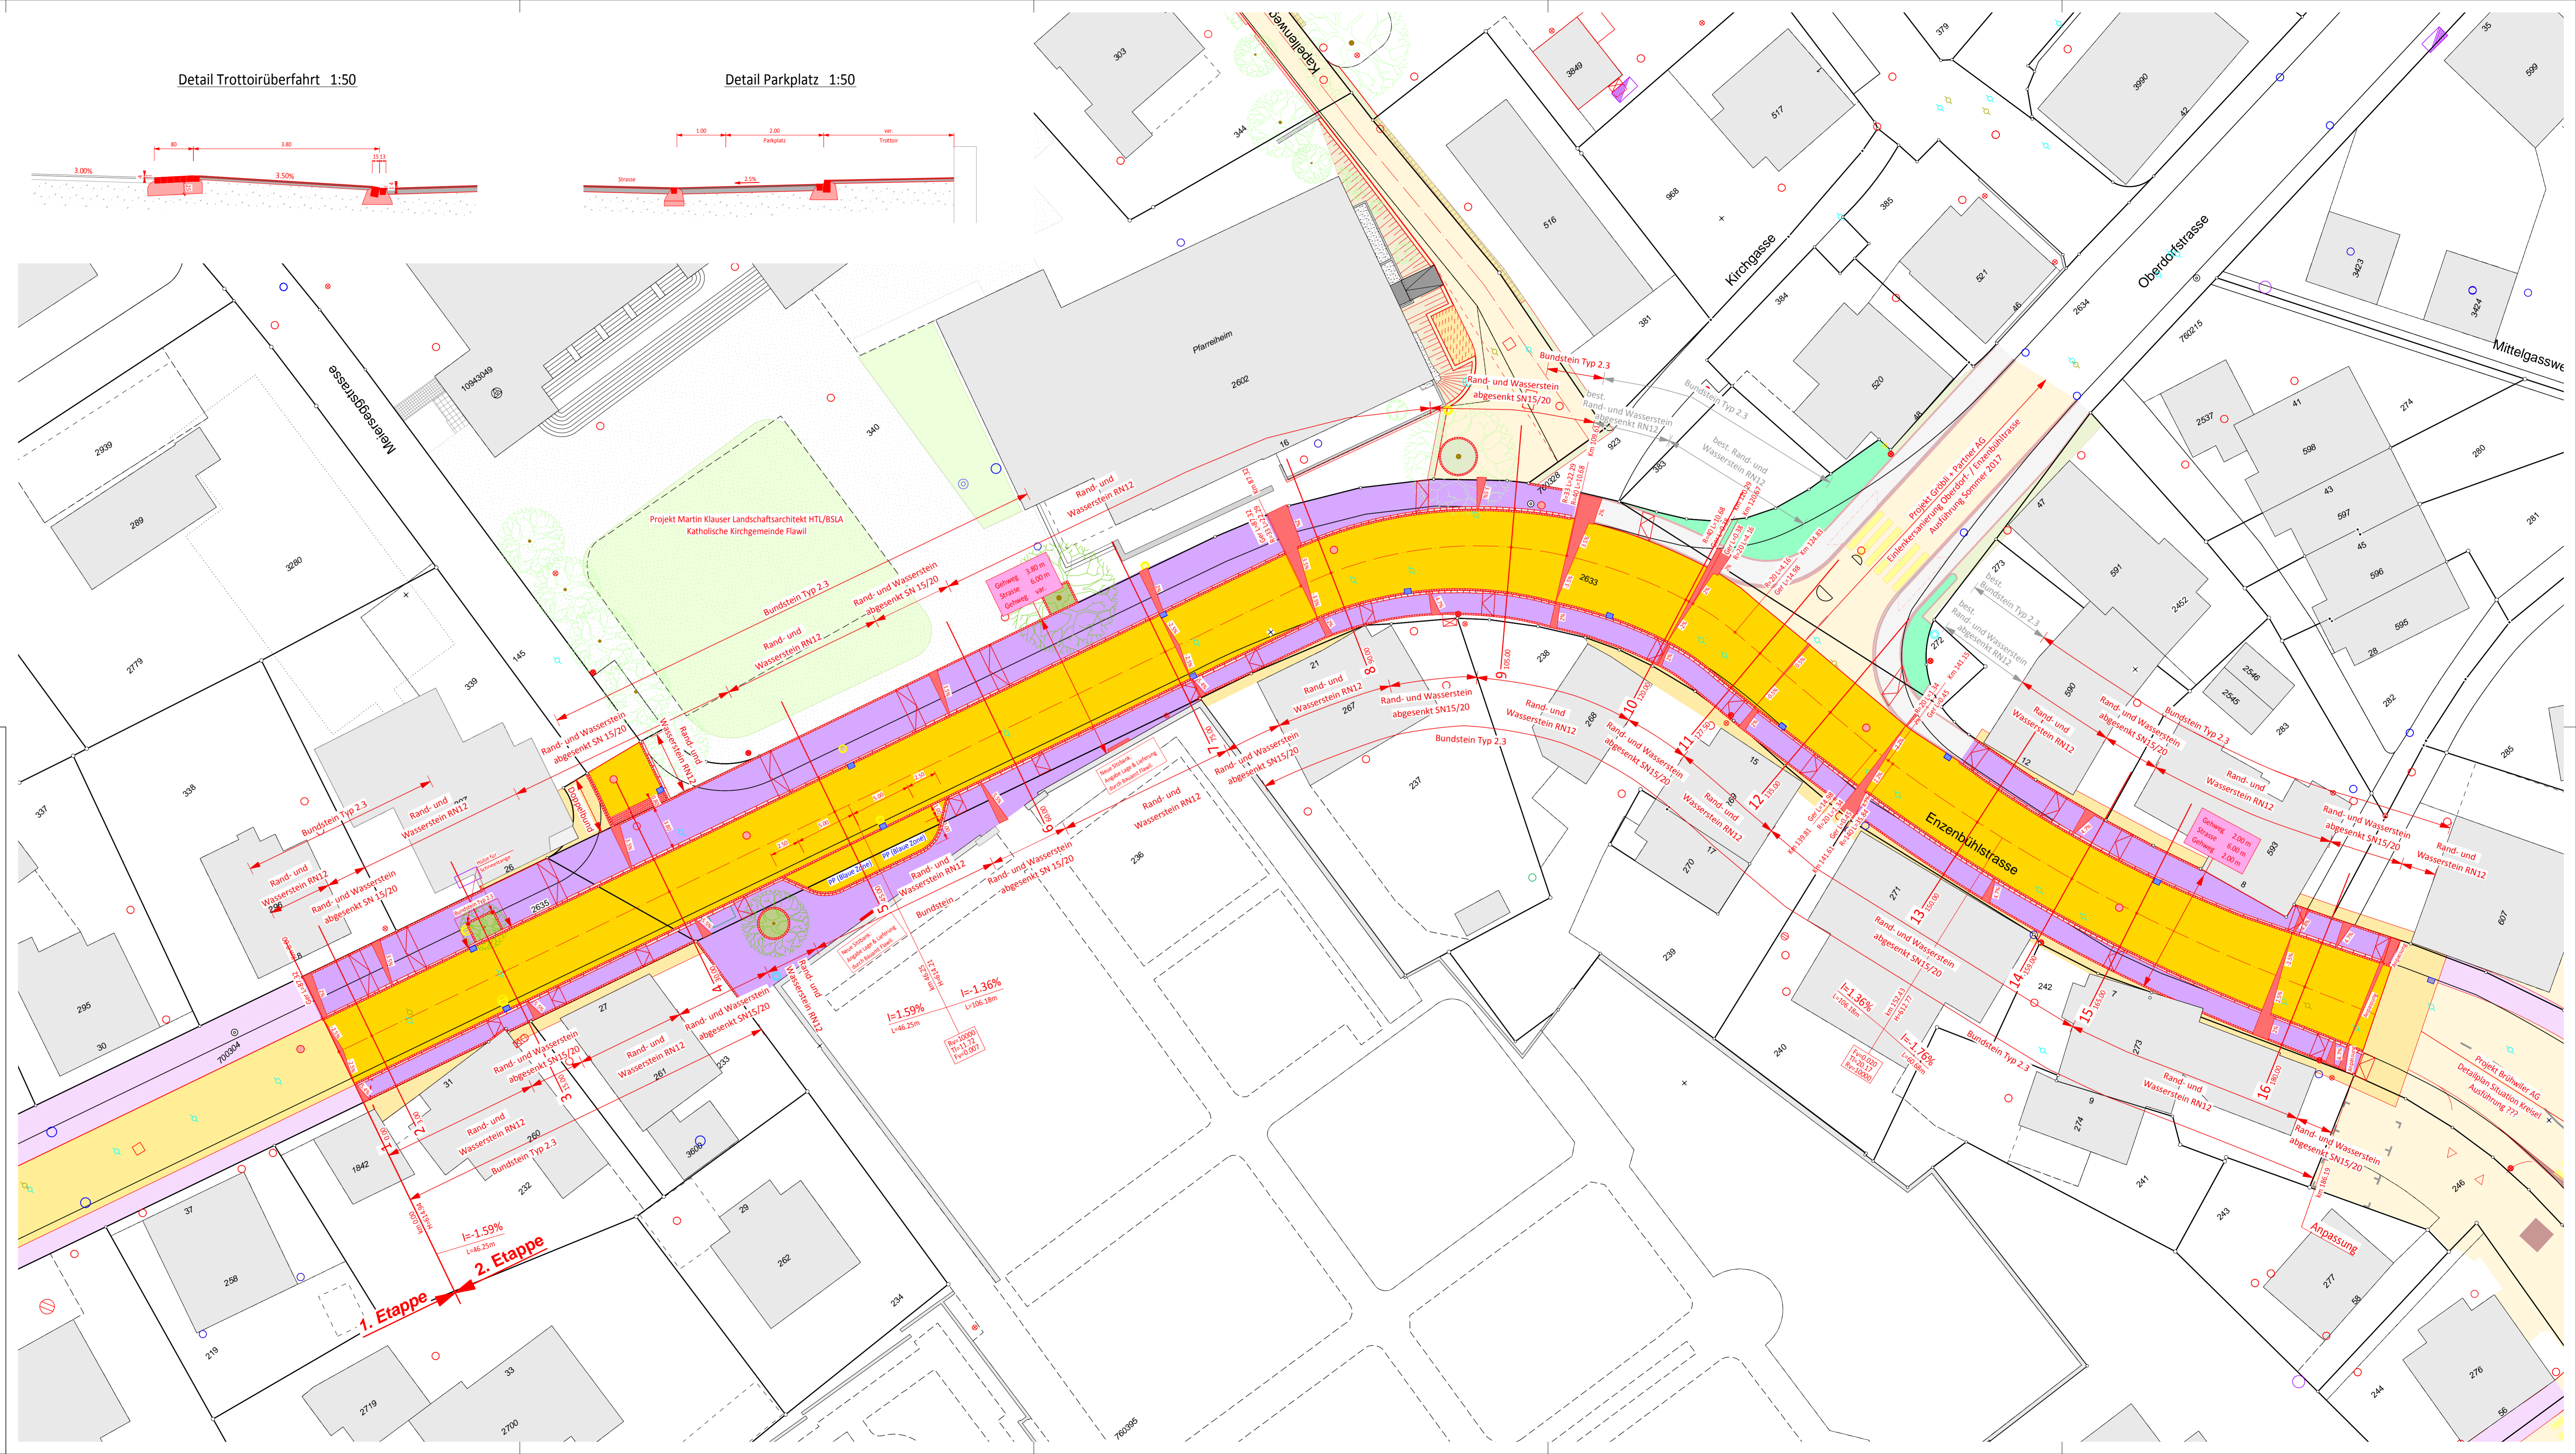

Gemeinde Flawil
 Sanierung Enzenbühlstrasse
 2.Etappe
 Ausführungsprojekt
 Situation 1:200

Projektverfasser: **sib** kempler fitze

Sib Kempler Fitze AG
 Hintere Dorfstrasse 4
 CH-9113 Degersheim
 Tel. +41 71 371 32 70
 www.sib.ch

WIR GESTALTEN RÄUME FÜR MENSCH + NATUR

Plan Nr.	716.028-401				
Format:	1260 x 594 mm				
Änd.	Entw.	Gez.	Kontr.	Datum	
a	Ke	RS	Ha	07.02.2018	
b					
c					
d					
Exemplar für:					