



Die Leitungen der neuen
Kandelaber wurden nicht
definiert.

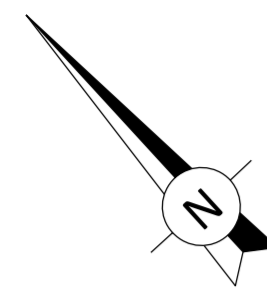

Legende Situation Werkleitungen	
Projekt	
	Meteorwasserkanal
	Beleuchtung
Bestand	
	Schmutzwasserkanal
	Meteorwasserkanal
	Elektrisch
	Beleuchtung
	Swisscom
	UPC Cablecom
	Wasser
	Gas

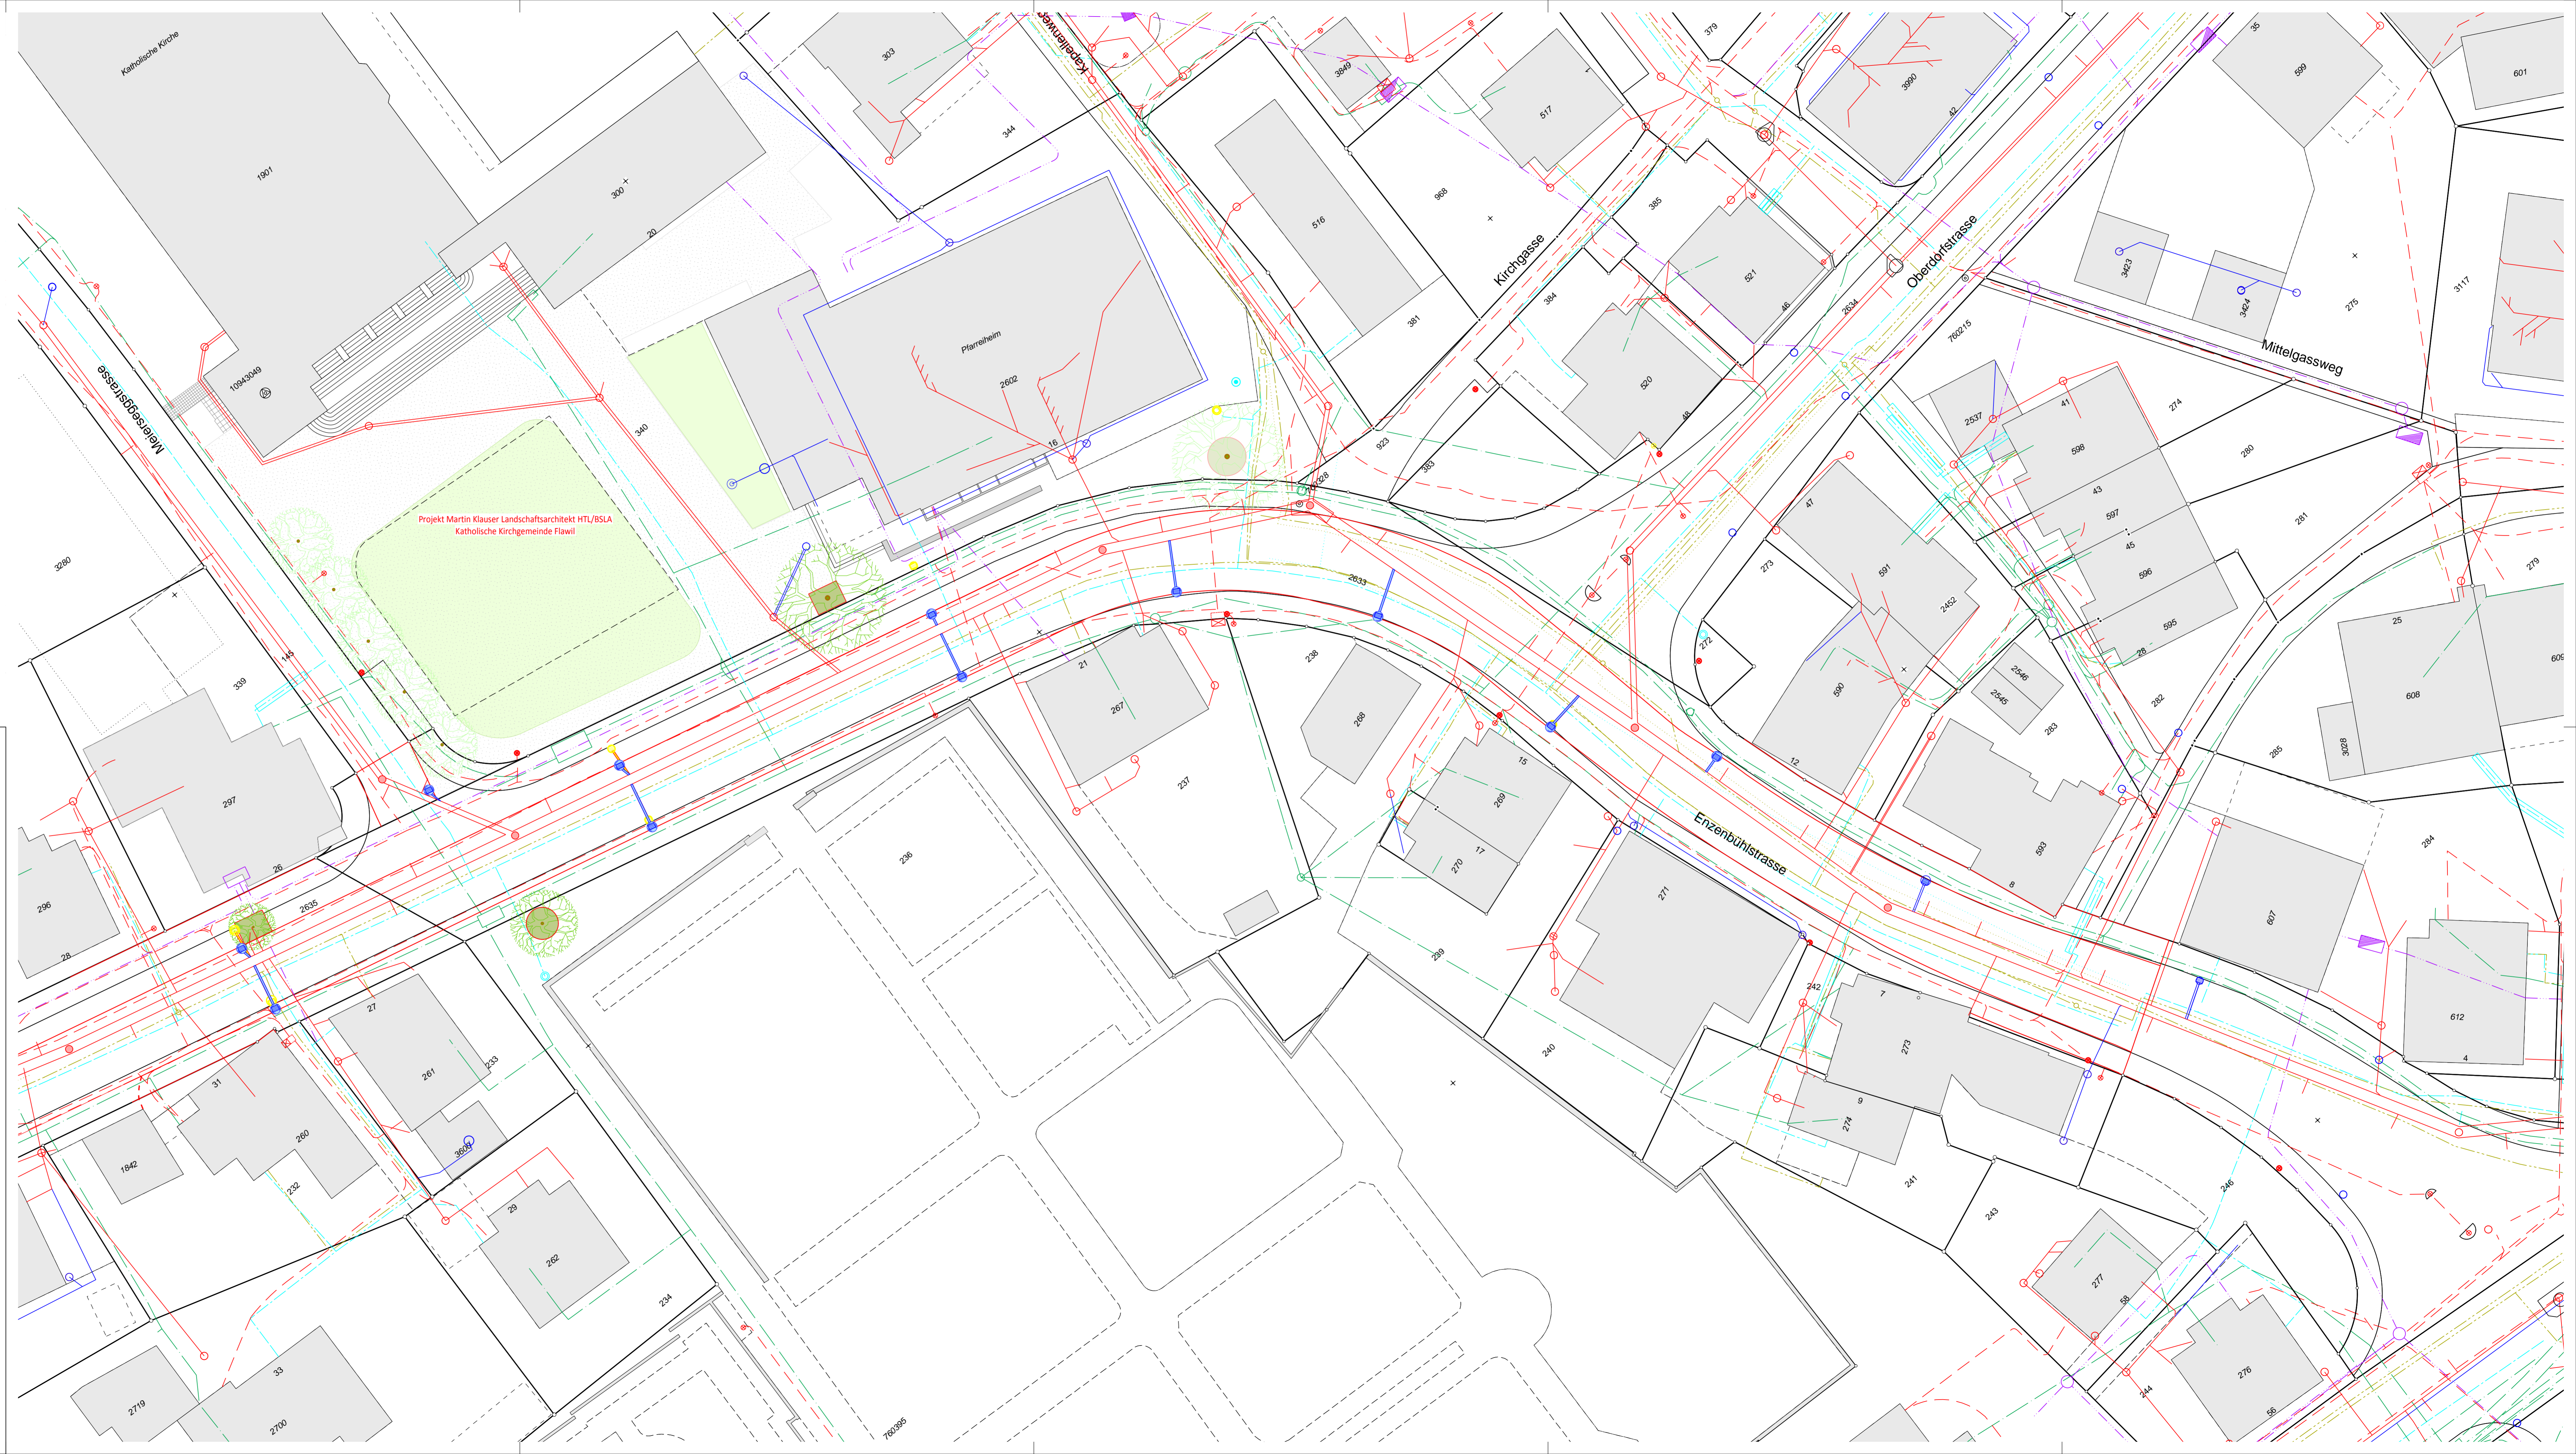

②



Gemeinde Flawil
Sanierung Enzenbühlstrasse
2.Etappe
Ausführungsprojekt
Koordination 1:200

Projektverfasser:

SJB Kempler Fitze AG
Hintere Dorfstrasse 4
CH-9113 Degersheim
Tel. +41 71 371 32 70
www.sjb.ch



WIR GESTALTEN RÄUME
FÜR MENSCH + NATUR

Plan Nr.	716.028-402				
Format:	1260 x 594 mm				
Änd.	Entw.	Gez.	Kontr.	Datum	
a	Ke	RS	Ha	07.02.2018	
b					
c					
d					
Exemplar für:					