


Legende Situation Kanalbau

Projekt	
	Meteorwasserkanal
	Abbruch oder verfüllen der Leitung
Bestand	
	Schmutzwasserkanal
	Meteorwasserkanal

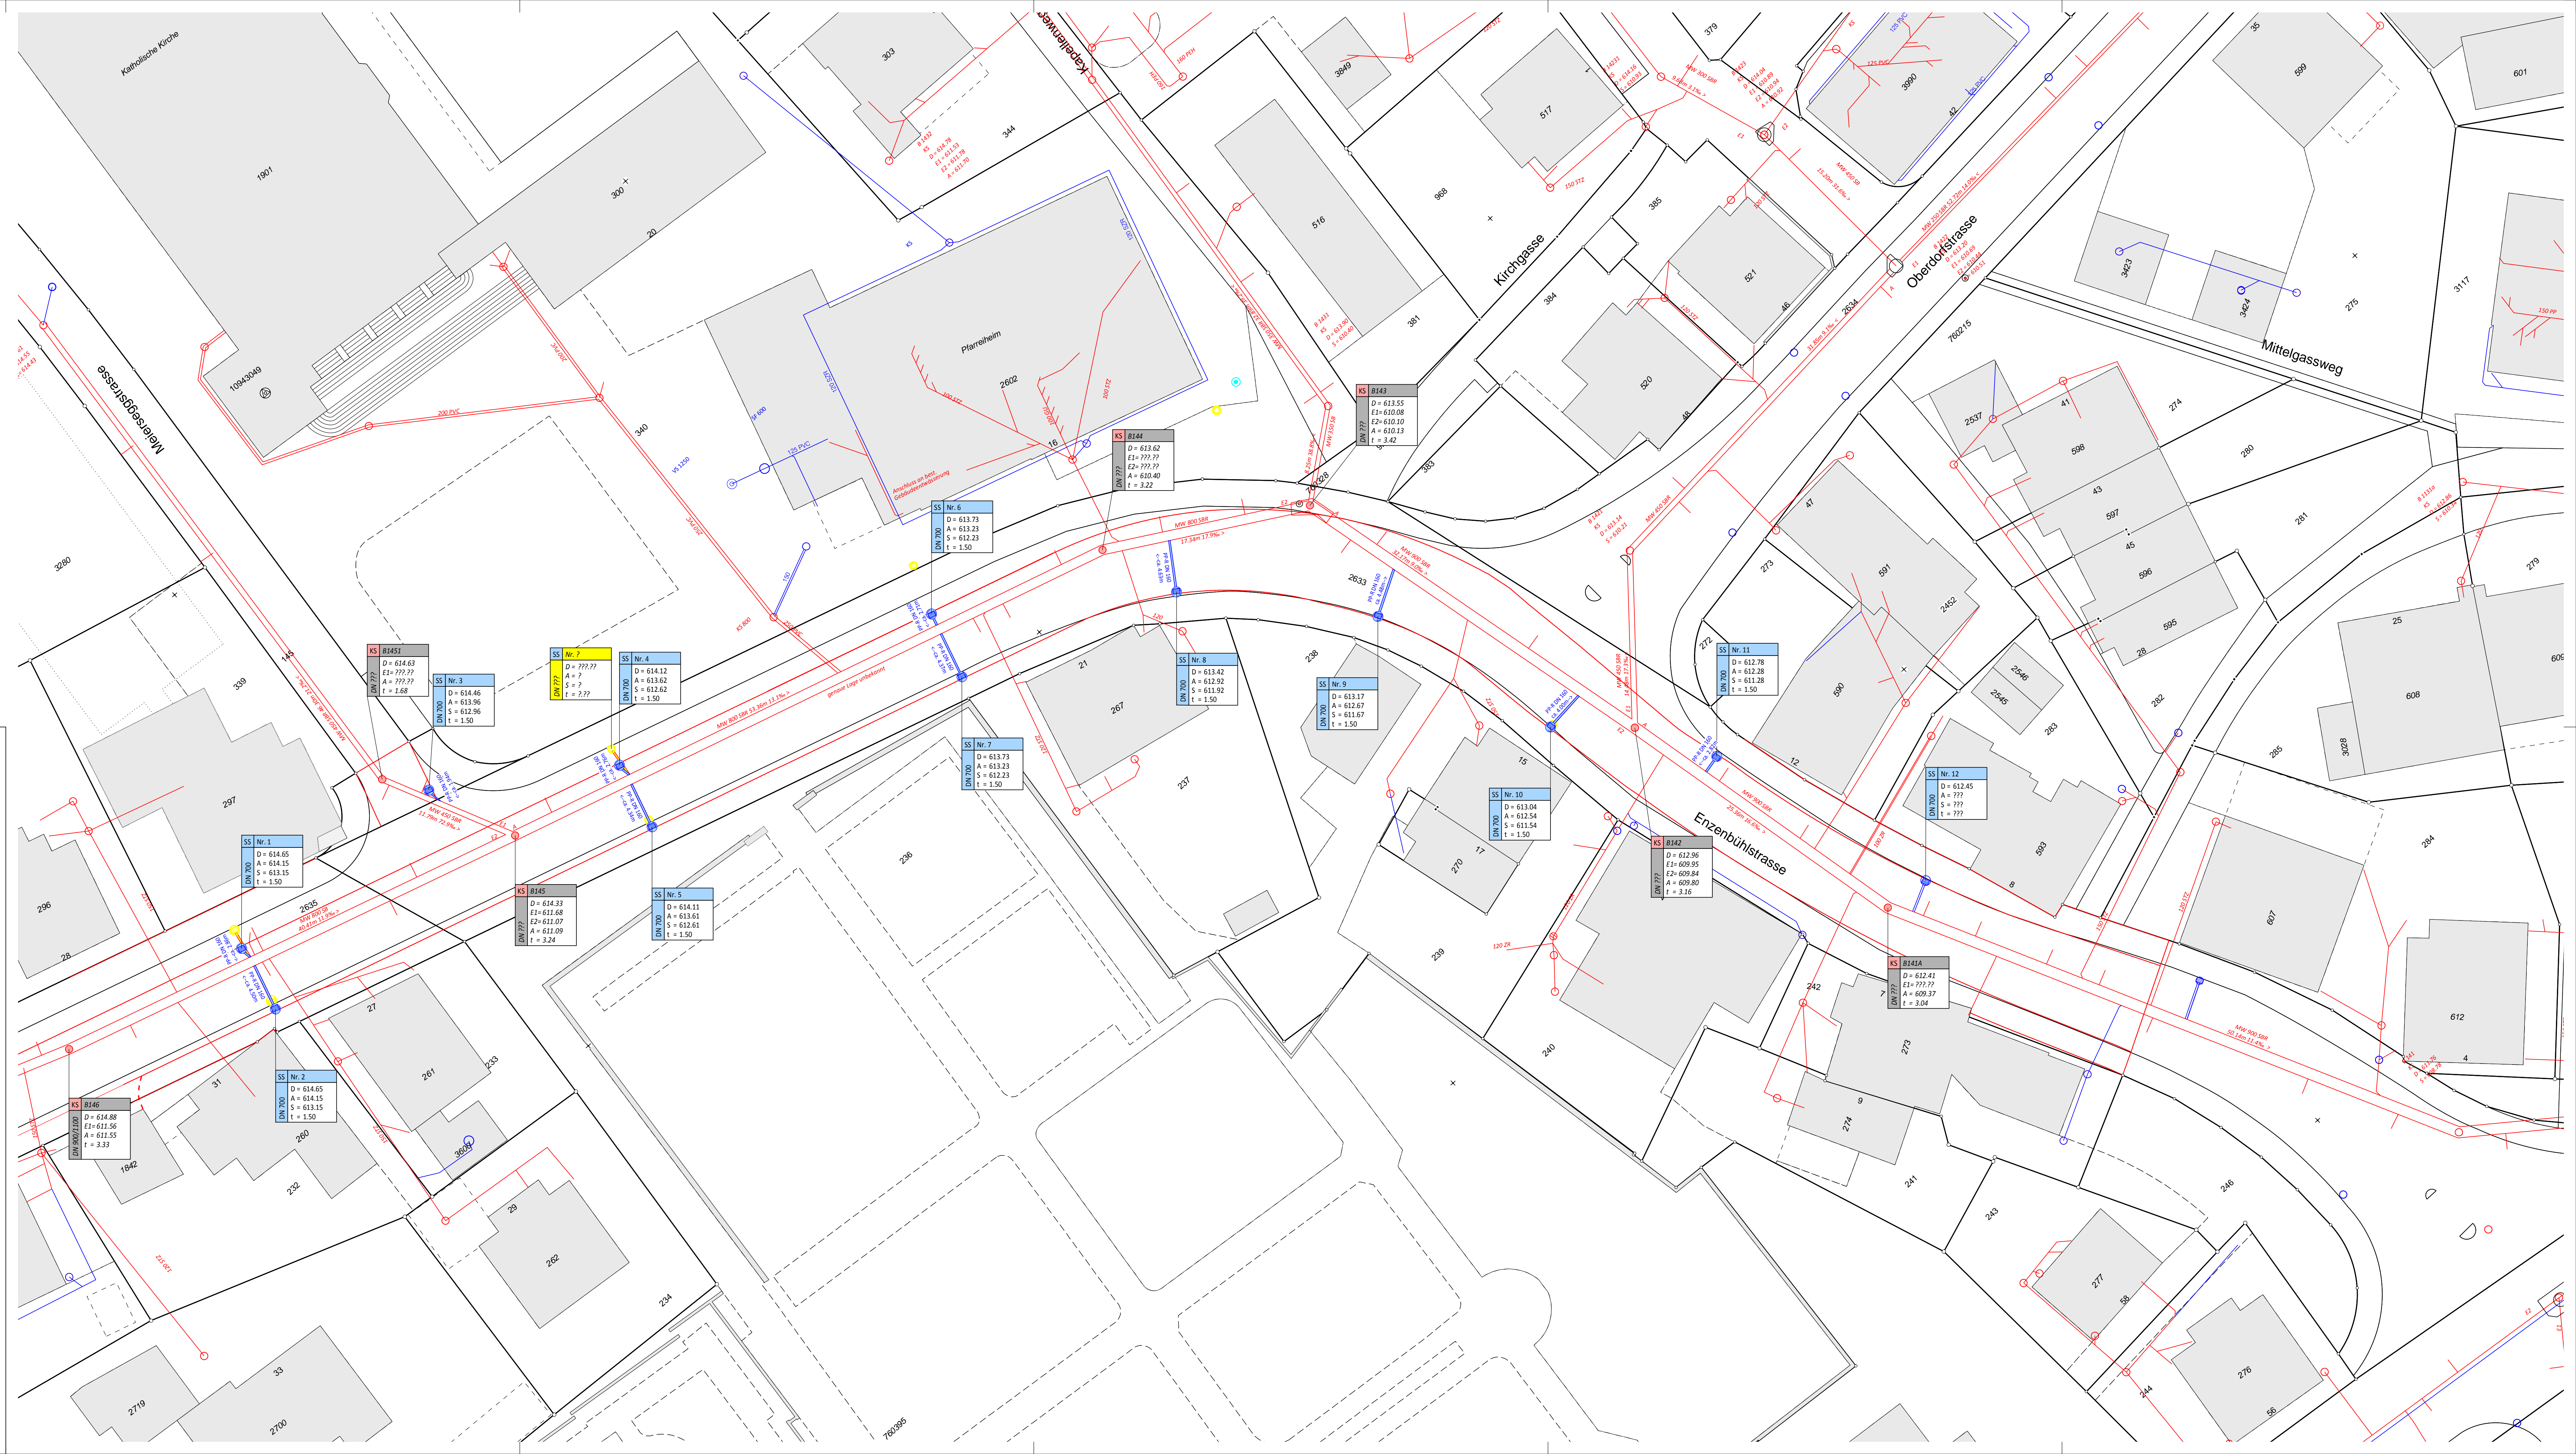

③



Gemeinde Flawil
 Sanierung Enzenbühlstrasse 2.Etappe
 Ausführungsprojekt
 Entwässerung 1:200

Projektverfasser:

SJB Kempler Fitze AG
 Hintere Dorfstrasse 4
 CH-9113 Degersheim
 Tel. +41 71 371 32 70
 www.sjb.ch



WIR GESTALTEN RÄUME
 FÜR MENSCH + NATUR

Plan Nr.	716.028-403			
Format:	1260 x 594 mm			
Änd.	Entw.	Gez.	Kontr.	Datum
	Ke	RS	Ha	07.02.2018
a				
b				
c				
d				
Exemplar für:				