

BAUPROJEKT



ZUFAHRT BURGUAERFELD Parzellen: 1874, 3461, 3018

SITUATION 1 : 250

Flawil den:
Parzelle 1874: Creabeton Produktions AG
Parzelle 3461: Hofstetter Burgauerfeld AG, Flawil
Parzelle 3018: Zweckverband Abfallverwertung Bazenhaid
Projektverfasser: Steiger + Partner AG, Bütschwil

steiger + partner ag
baugemeine und planer
Info@steiger-partner.ch
Beilage Nr.: 3
218208-1
Format: 90/126
Ausfertigung für:
Genehmigungsvermerk:
Entwurf Gezeichnet Revidiert Kontrolliert
Vis. Datum Vis. Datum Vis. Datum Vis. Datum
nb 21.06.18 mb 21.06.18 st 21.06.18

Legende:
best. Werke
best. Flächen und Anlagen
Projekt Werke
Projekt Flächen und Anlagen

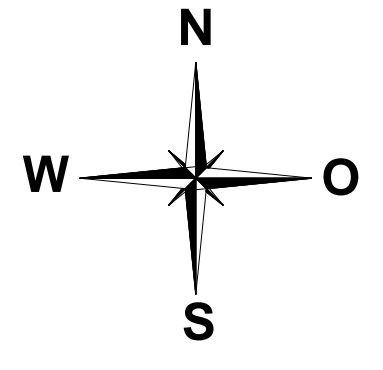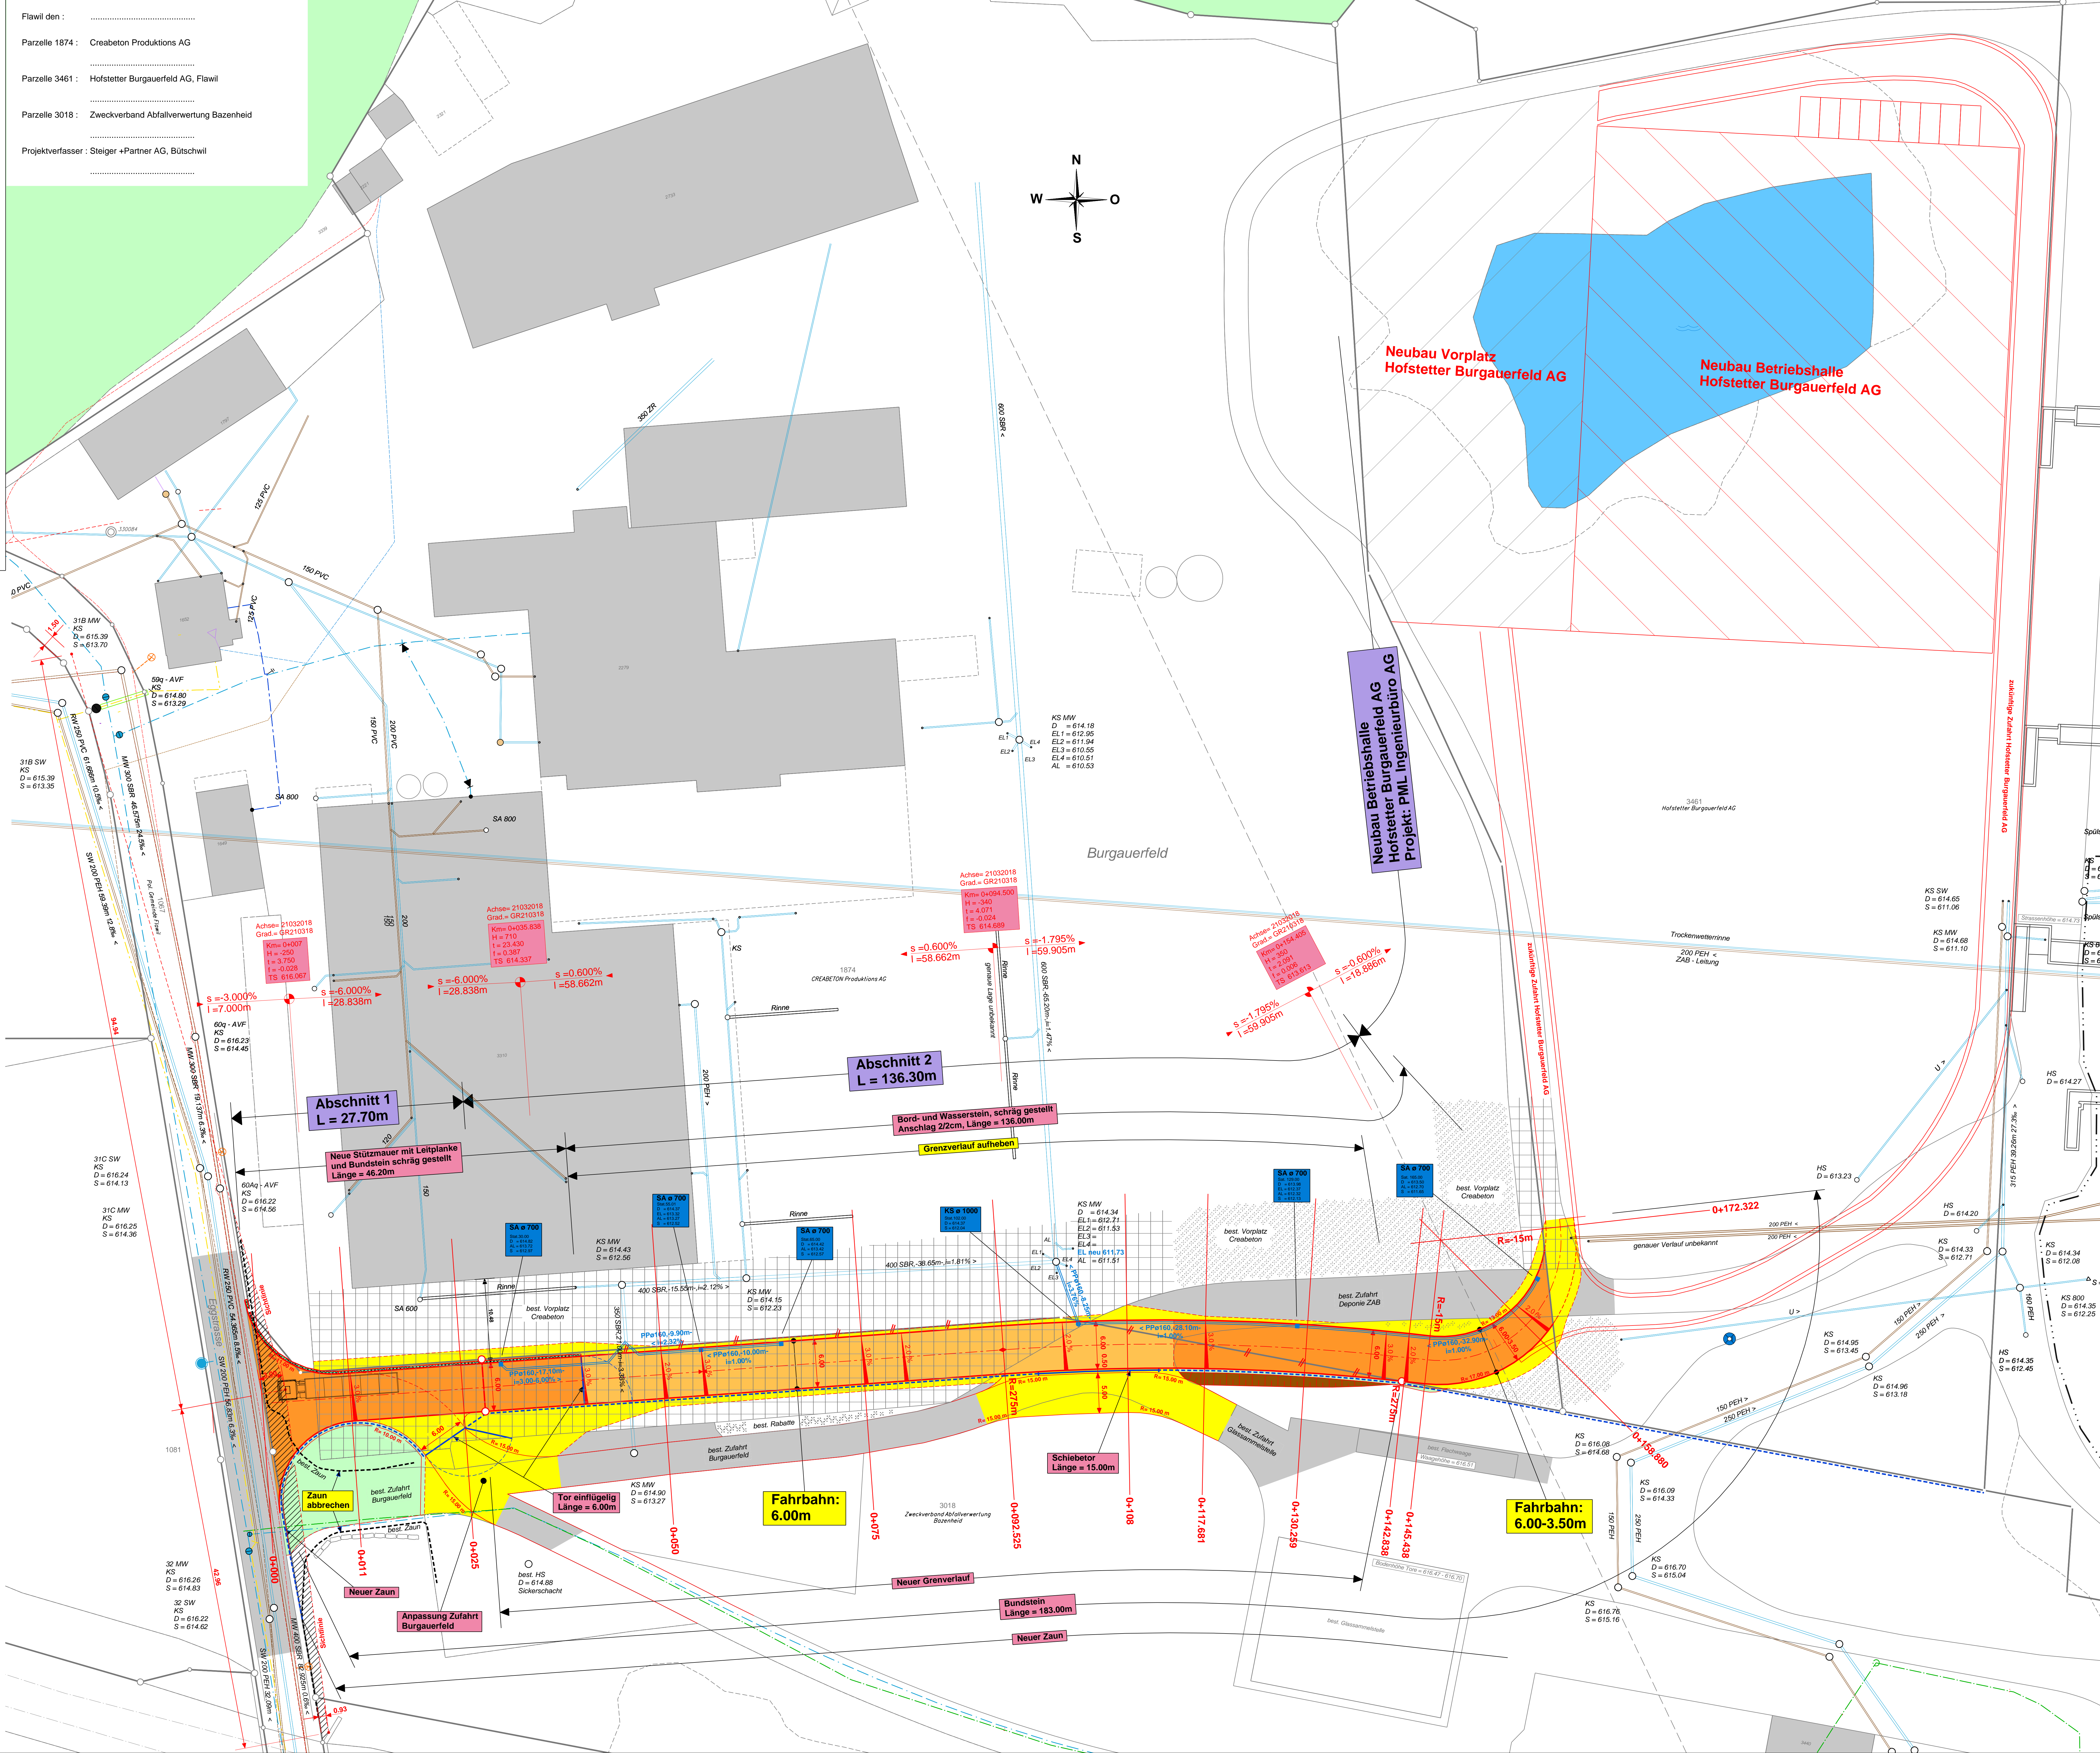

Neubau Vorplatz Hofstetter Burgauerfeld AG
Neubau Betriebshalle Hofstetter Burgauerfeld AG

Neubau Betriebshalle Hofstetter Burgauerfeld AG
Projekt: PML Ingenieurbüro AG

Abschnitt 2
L = 136.30m

Abschnitt 1
L = 27.70m

Fahrbahn:
6.00m

Fahrbahn:
6.00-3.50m

Schiebetor
Länge = 15.00m

Bundstein
Länge = 183.00m

Anpassung Zufahrt
Burgauerfeld

Tor einfügig
Länge = 6.00m

Neuer Zaun

Neuer Grenverlauf

Zaun abbrechen

Neuer Zaun

Neuer Zaun