

**BAUPROJEKT**

**ZUFAHRT  
BURGAUERFELD**

**Parzellen: 1874, 3461, 3018**

**LÄNGENPROFIL 1 : 250/50**

**steiger + partner ag**

bauplaner und planer  
info@steiger-partner.ch

felddeck 13  
9606 bütschwil  
071 982 70 90

kappler str. 10  
9642 ebnet-kappel  
071 982 70 90


rickenstrasse 55  
8735 st.gallenkappel  
071 982 70 90

berglstrasse 73b  
9630 wattwil  
071 988 40 66




Beilage Nr. : <b>4</b>		<b>218208-2</b>	
Format : 60/105			
Ausfertigung für:			
Genehmigungsvermerk:			
Entwurf	Gezeichnet	Revidiert	Kontrolliert
Vis. Datum	Vis. Datum	Vis. Datum	Vis. Datum
nb 21.06.18	mb 21.06.18		st 21.06.18

- Flawil den : .....
- Parzelle 1874 : Creabeton Produktions AG
- Parzelle 3461 : Hofstetter Burgauerfeld AG, Flawil
- Parzelle 3018 : Zweckverband Abfallverwertung Bazenheim
- Projektverfasser : Steiger +Partner AG, Bütschwil

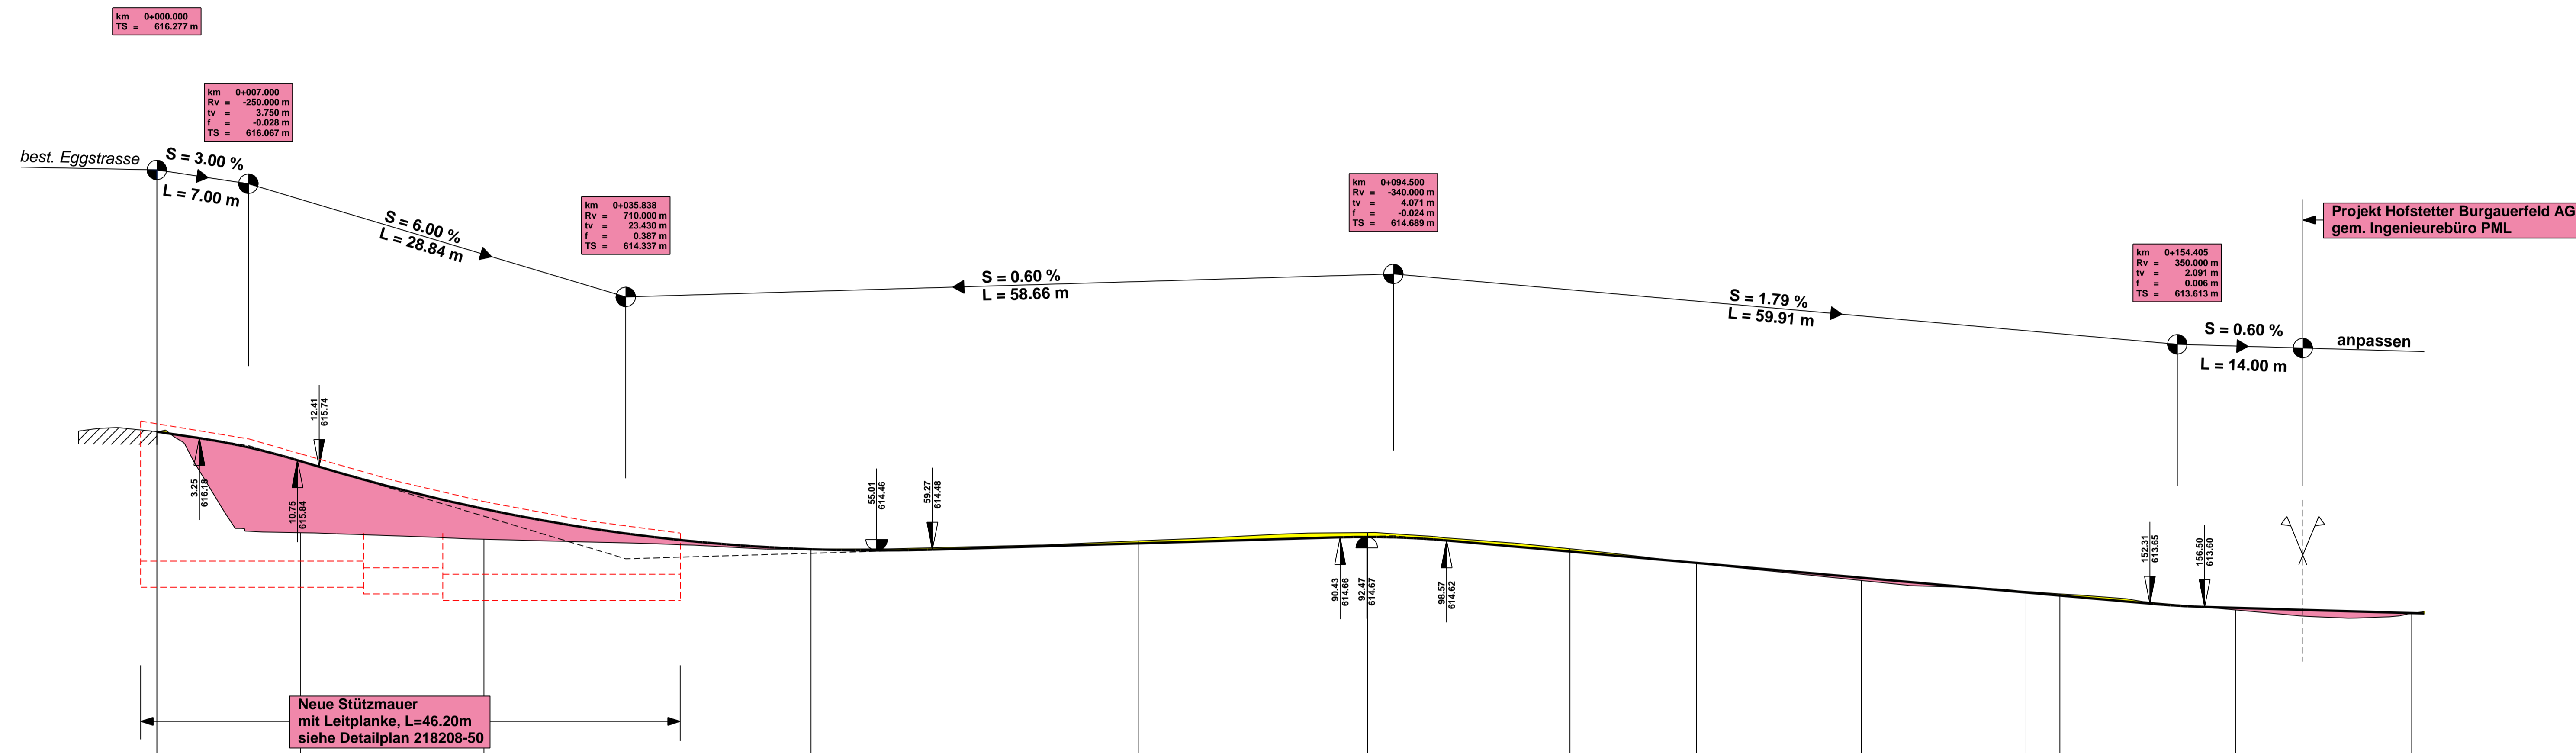

↑ NN + 610 M.ü.M.

STATIONIERUNG	0.00	11.00	25.00	50.00	75.00	92.52	108.00	117.68	130.26	142.84	145.44	158.88	172.32
TERRAINHÖHEN	616.28	614.73	614.63	614.48	614.61	614.74	614.49	614.27	614.00	613.94	613.90	613.65	613.50
PROJEKTHÖHEN	616.28	615.83	615.10	614.48	614.57	614.67	614.45	614.27	614.05	613.92	613.77	613.59	613.51

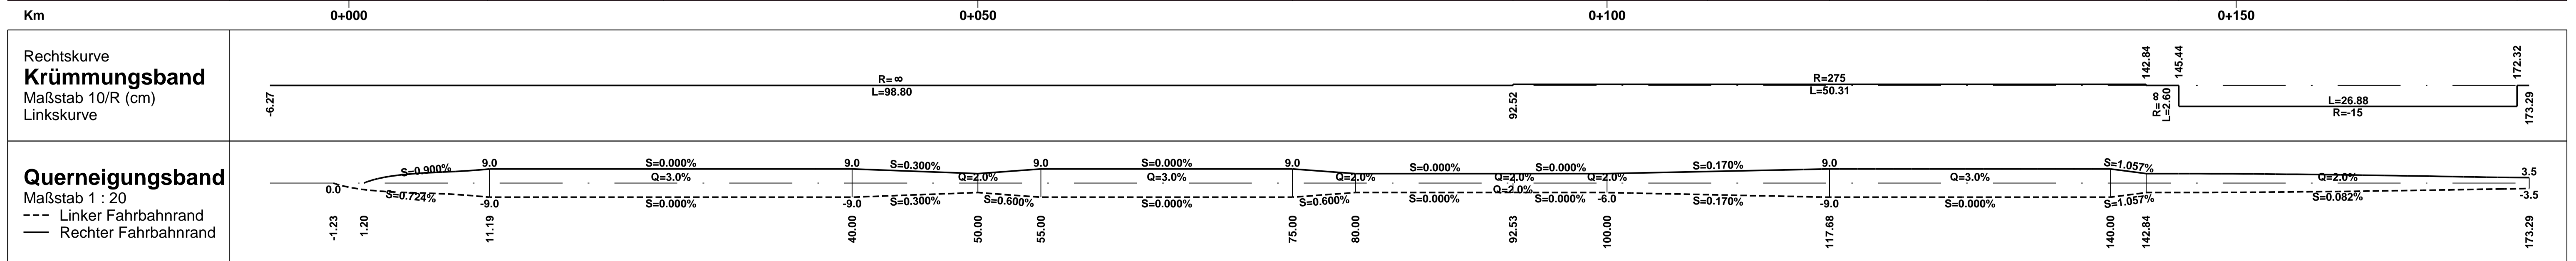

Projekt Hofstetter Burgauerfeld AG  
gem. Ingenieurbüro PML