




Kanton St. Gallen

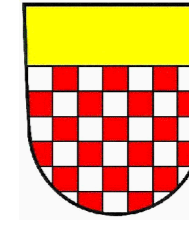

Flawil


Atlastensanierung und Gewässerausbau Lehmtofel

Flawil
Abschnitt 0.10 km - 0.35 km

Deponieprojekt

Längsschnitt 1 : 100
Entwässerungsleitungen

Ausfertigung für		Projekt Nr.	Plan Nr.	Bellage Nr.
		05.163	133	9
Studie	Projektverfasser	Entw.	Gez.	Gepr.
Vorprojekt	gruner	Bg	vru / rfa	Bg
Auftragprojekt				
Ausführungsprojekt				
Abschlussakten				
		Format	126 x 30	m ²
				0.378

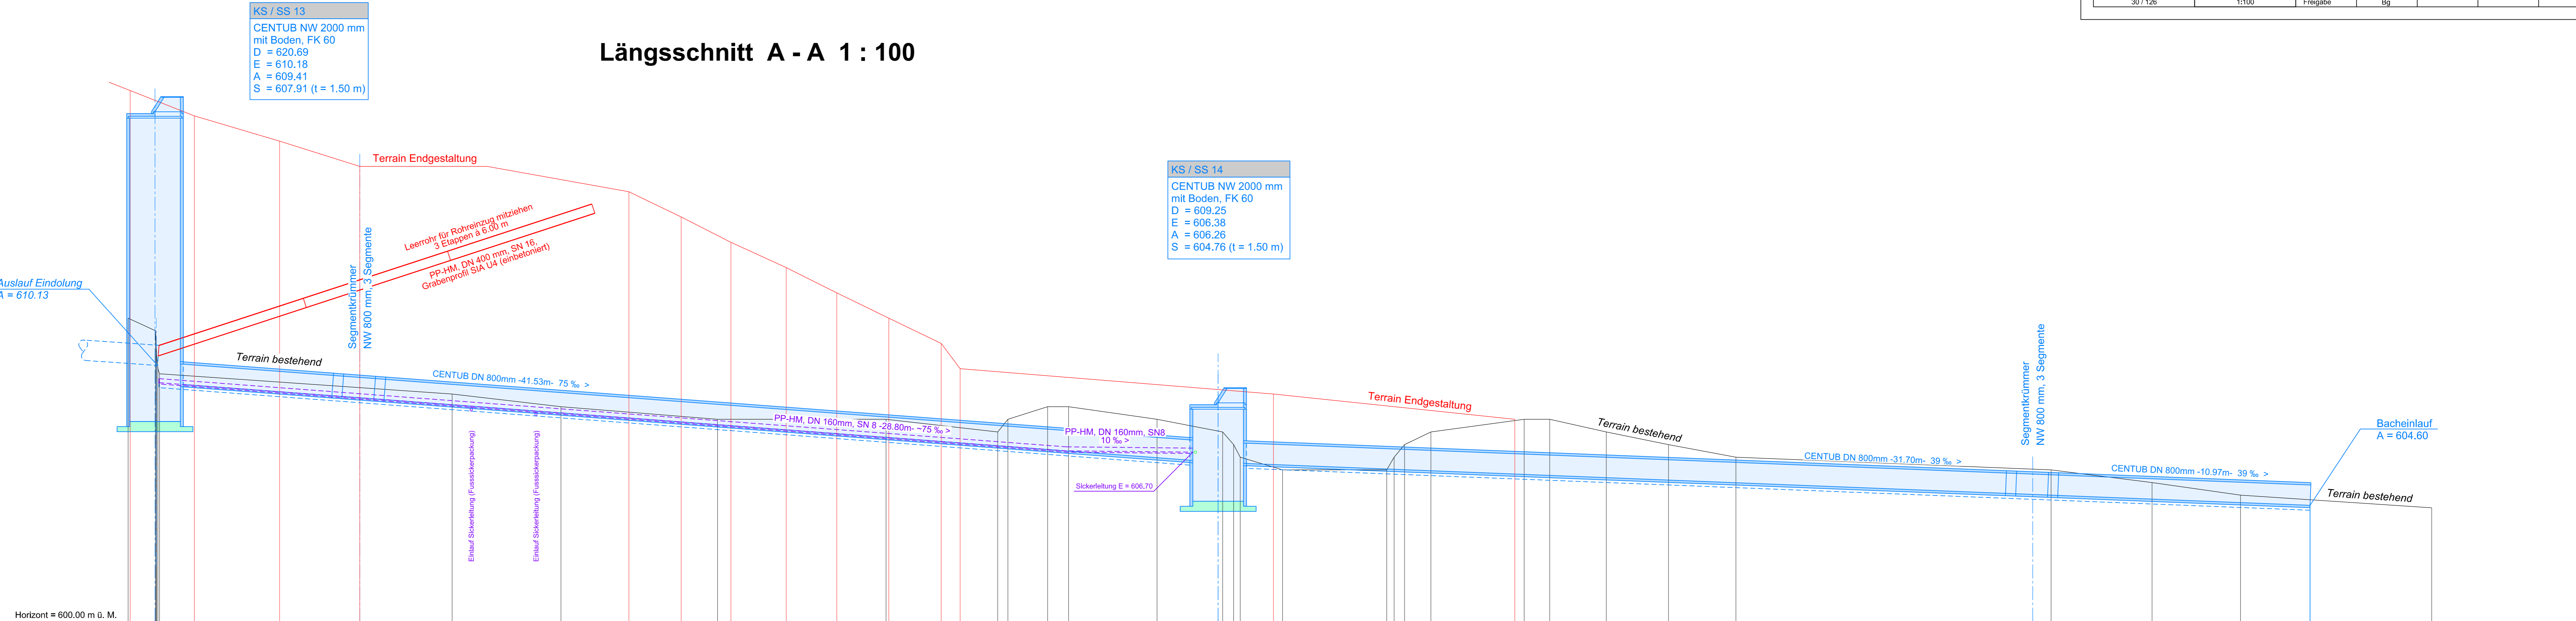

PLAN NR. D1538 - 3.133		Version	a	b	c
CAD-Pfad	J:\CAD\153833_Auflage\Plane\1538_3_GG_13_L5_Entw_Laengen.dgn	Datum	29.03.2018		
Format	Masstab	Gezeichnet	vru		
30 / 126	1:100	Geprüft	Bg		
		Freigabe	Bg		