




Kanton St. Gallen

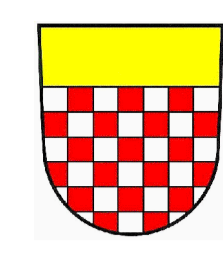

Flawil

Altlastensanierung und Gewässerausbau Lehmtofel


Flawil
Abschnitt 0.10 km - 0.35 km

Wasserbauprojekt

Situation 1 : 200
Bachöffnung

Ausfertigung für		Projekt Nr.	Plan Nr.	Blatt Nr.
Studie		05.163	201	12
Vorprojekt		Entw.	Gepr.	Datum
Ausführungsprojekt		Bg	vfu	Bg
Abschlussakten				29.03.2018
		Format	147 x 90	
			1:323	

PLAN NR. D1538 - 3.201	Version				
CAD-Plan (D0218) / Auftragsplan (D1538) / 3D-Modell	Datum	29.03.2018			
Format	Maßstab	Gepr.	Bg		
101:147	1:200	Entwurf	Bg		

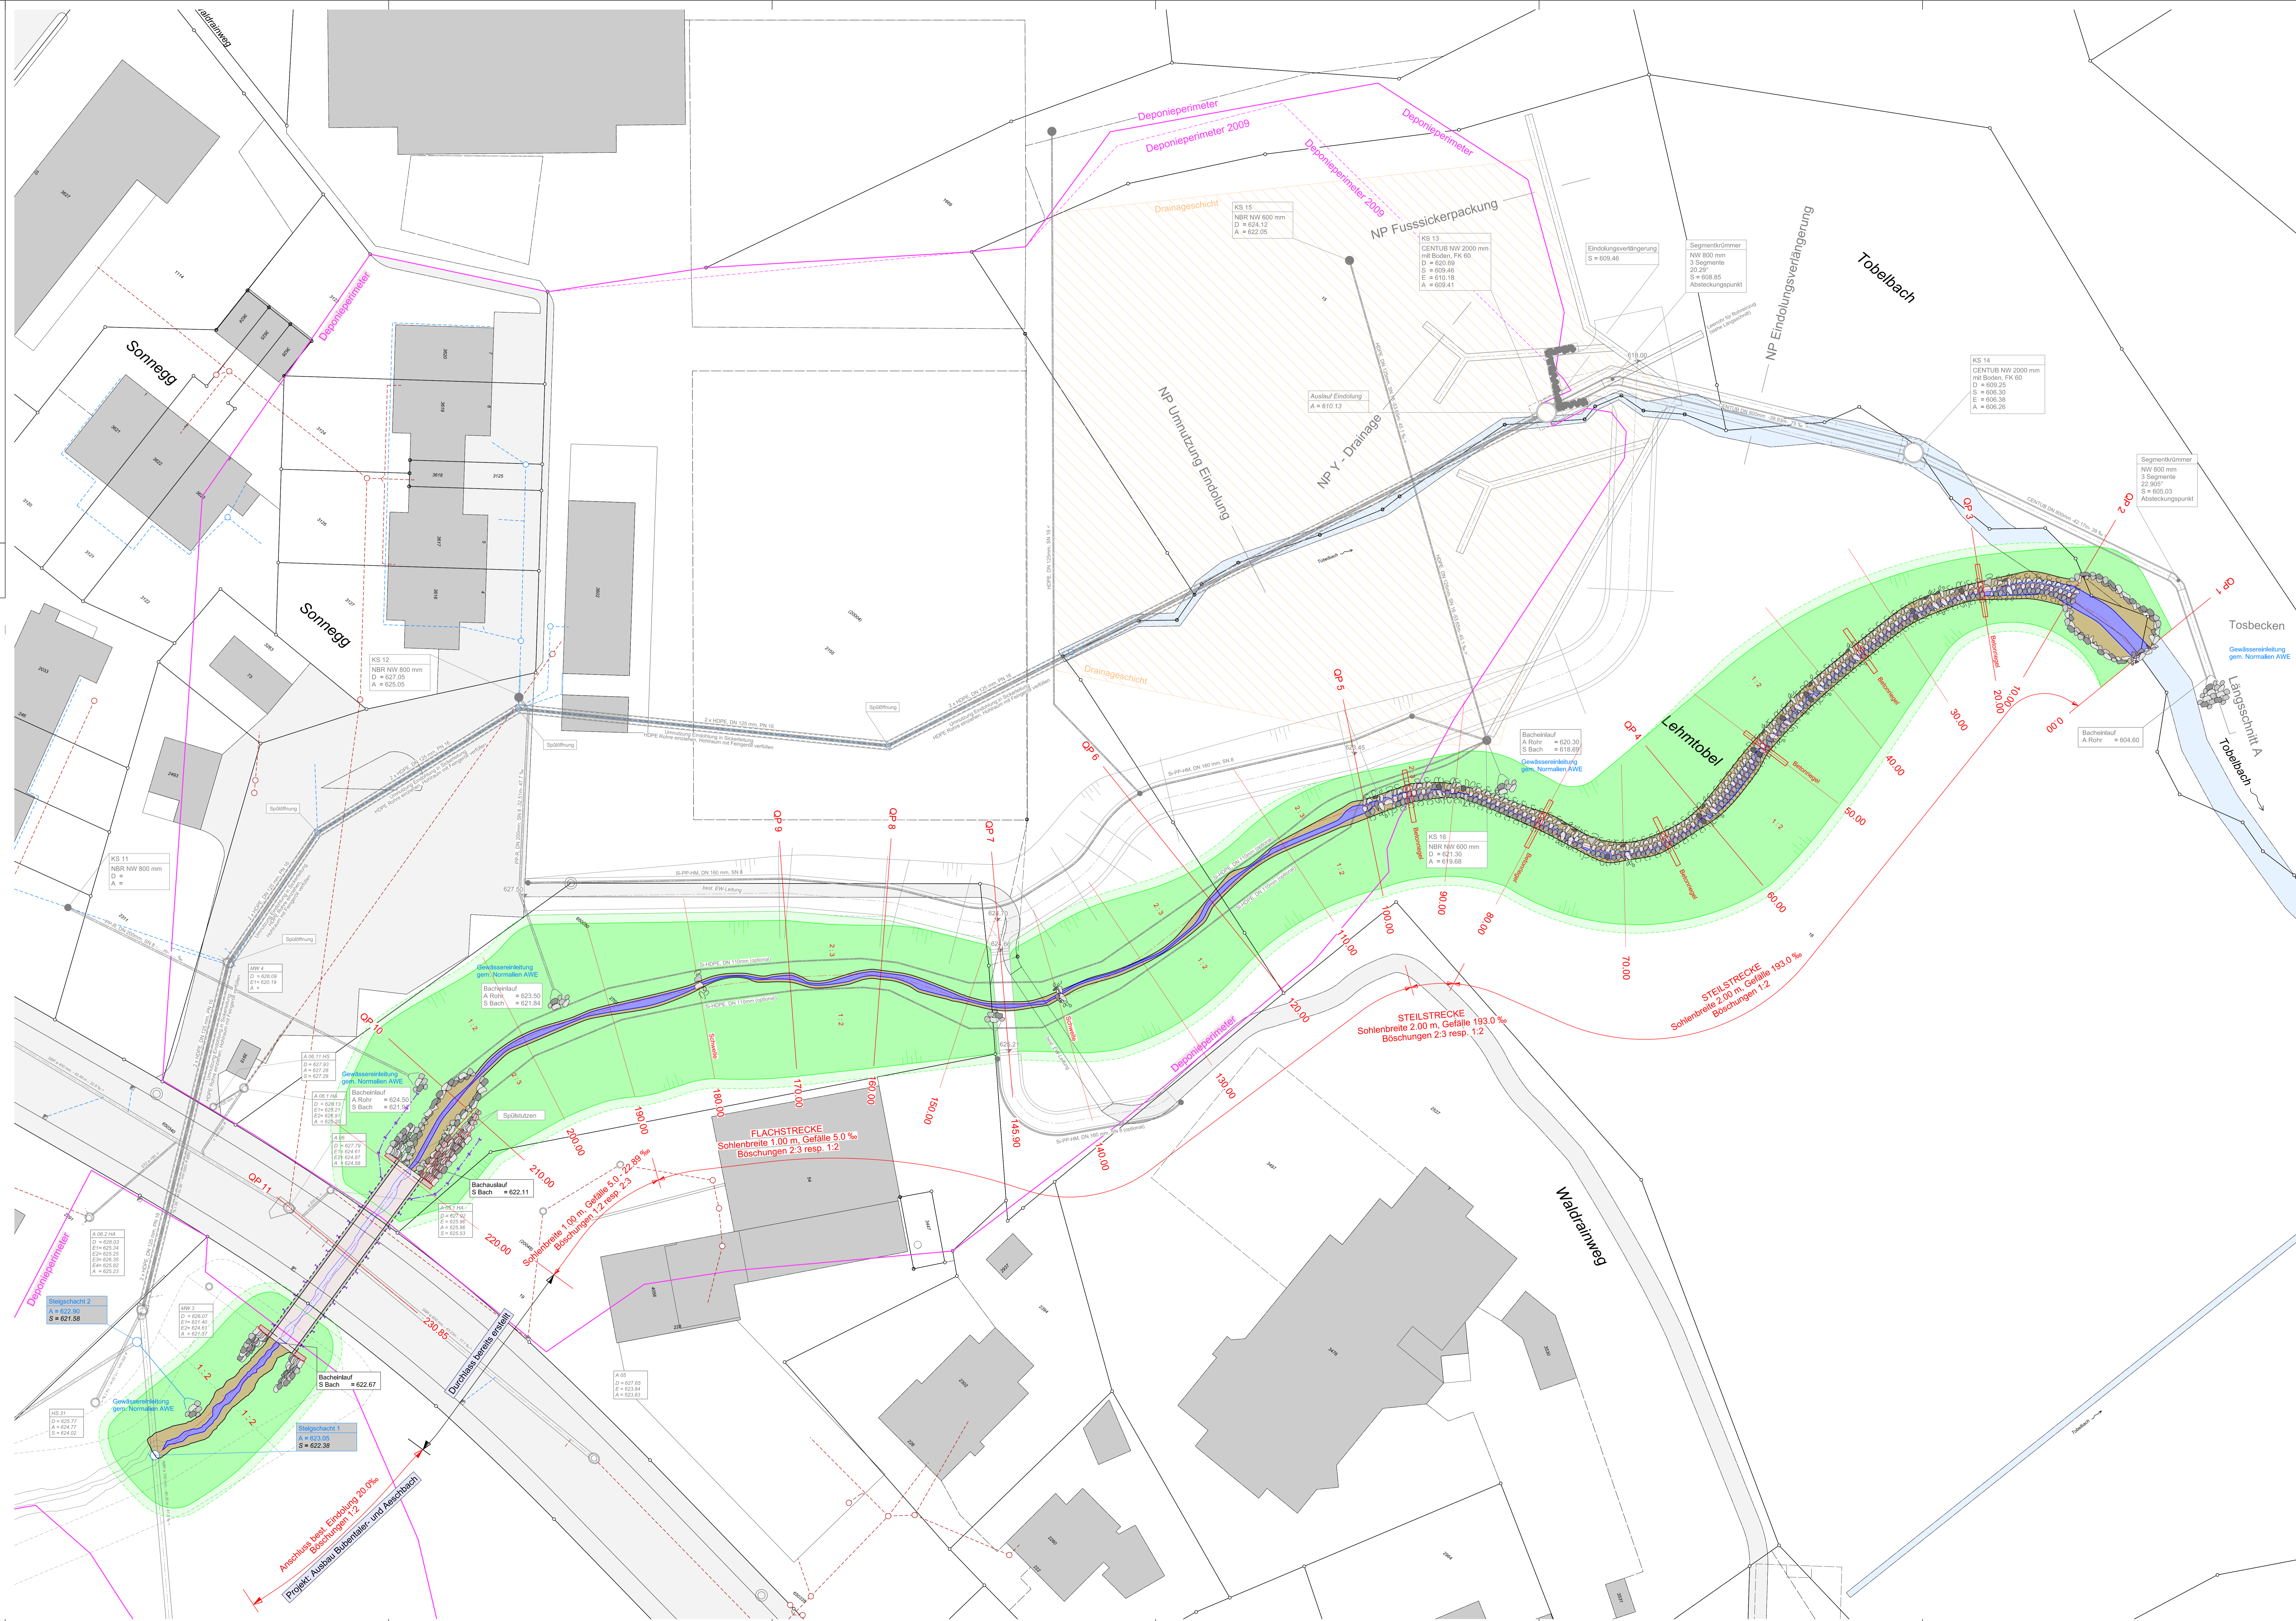

Stand Grundrißplan Geometer: 28. November 2016
Vermessung: Koordinatennetz LV 03