


Legende

	best. Wiese		Entwässerung über die Schulter
	best. Kiesplatz		proj. Fahrbahn
	best. Belag		
	best. Natursteinpflasterung		
	best. Verbundstein		

Kanalisation	best.	neu
Schmutzwasser SW, Mischabwasser MW		
Regenabwasser RW, Sicherabwasser SI		
Strassenentwässerung		
Abbruch RW		
Genauer Verlauf unklar		
Kalibwechsel		

Werkleitungen	best.	neu
Wasser		
Zusammenschluss best. - neu		
Hauptleitungsschieber		
Hausanschlusschieber		
Gas		
EW / SAK		
Swisscom		
Television		
Beleuchtung		

- Dazugehörige Pläne**
- Strassenbau, Situation
 - Normalprofile und Querprofile
 - Längenprofil Columbanstrasse
 - Längenprofil Gierenstrasse
 - Längenprofil Rathausstrasse
 - Ist-Zustand Kanalisation, Situation
 - Übersicht Sichtzoneplan
 - Signalisations- und Markierungsplan
- Plan Nr. 1533-11
Plan Nr. 1533-14
Plan Nr. 1533-15
Plan Nr. 1533-16
Plan Nr. 1533-17
Plan Nr. 1533-18
Plan Nr. 1533-19
Plan Nr. 1533-20

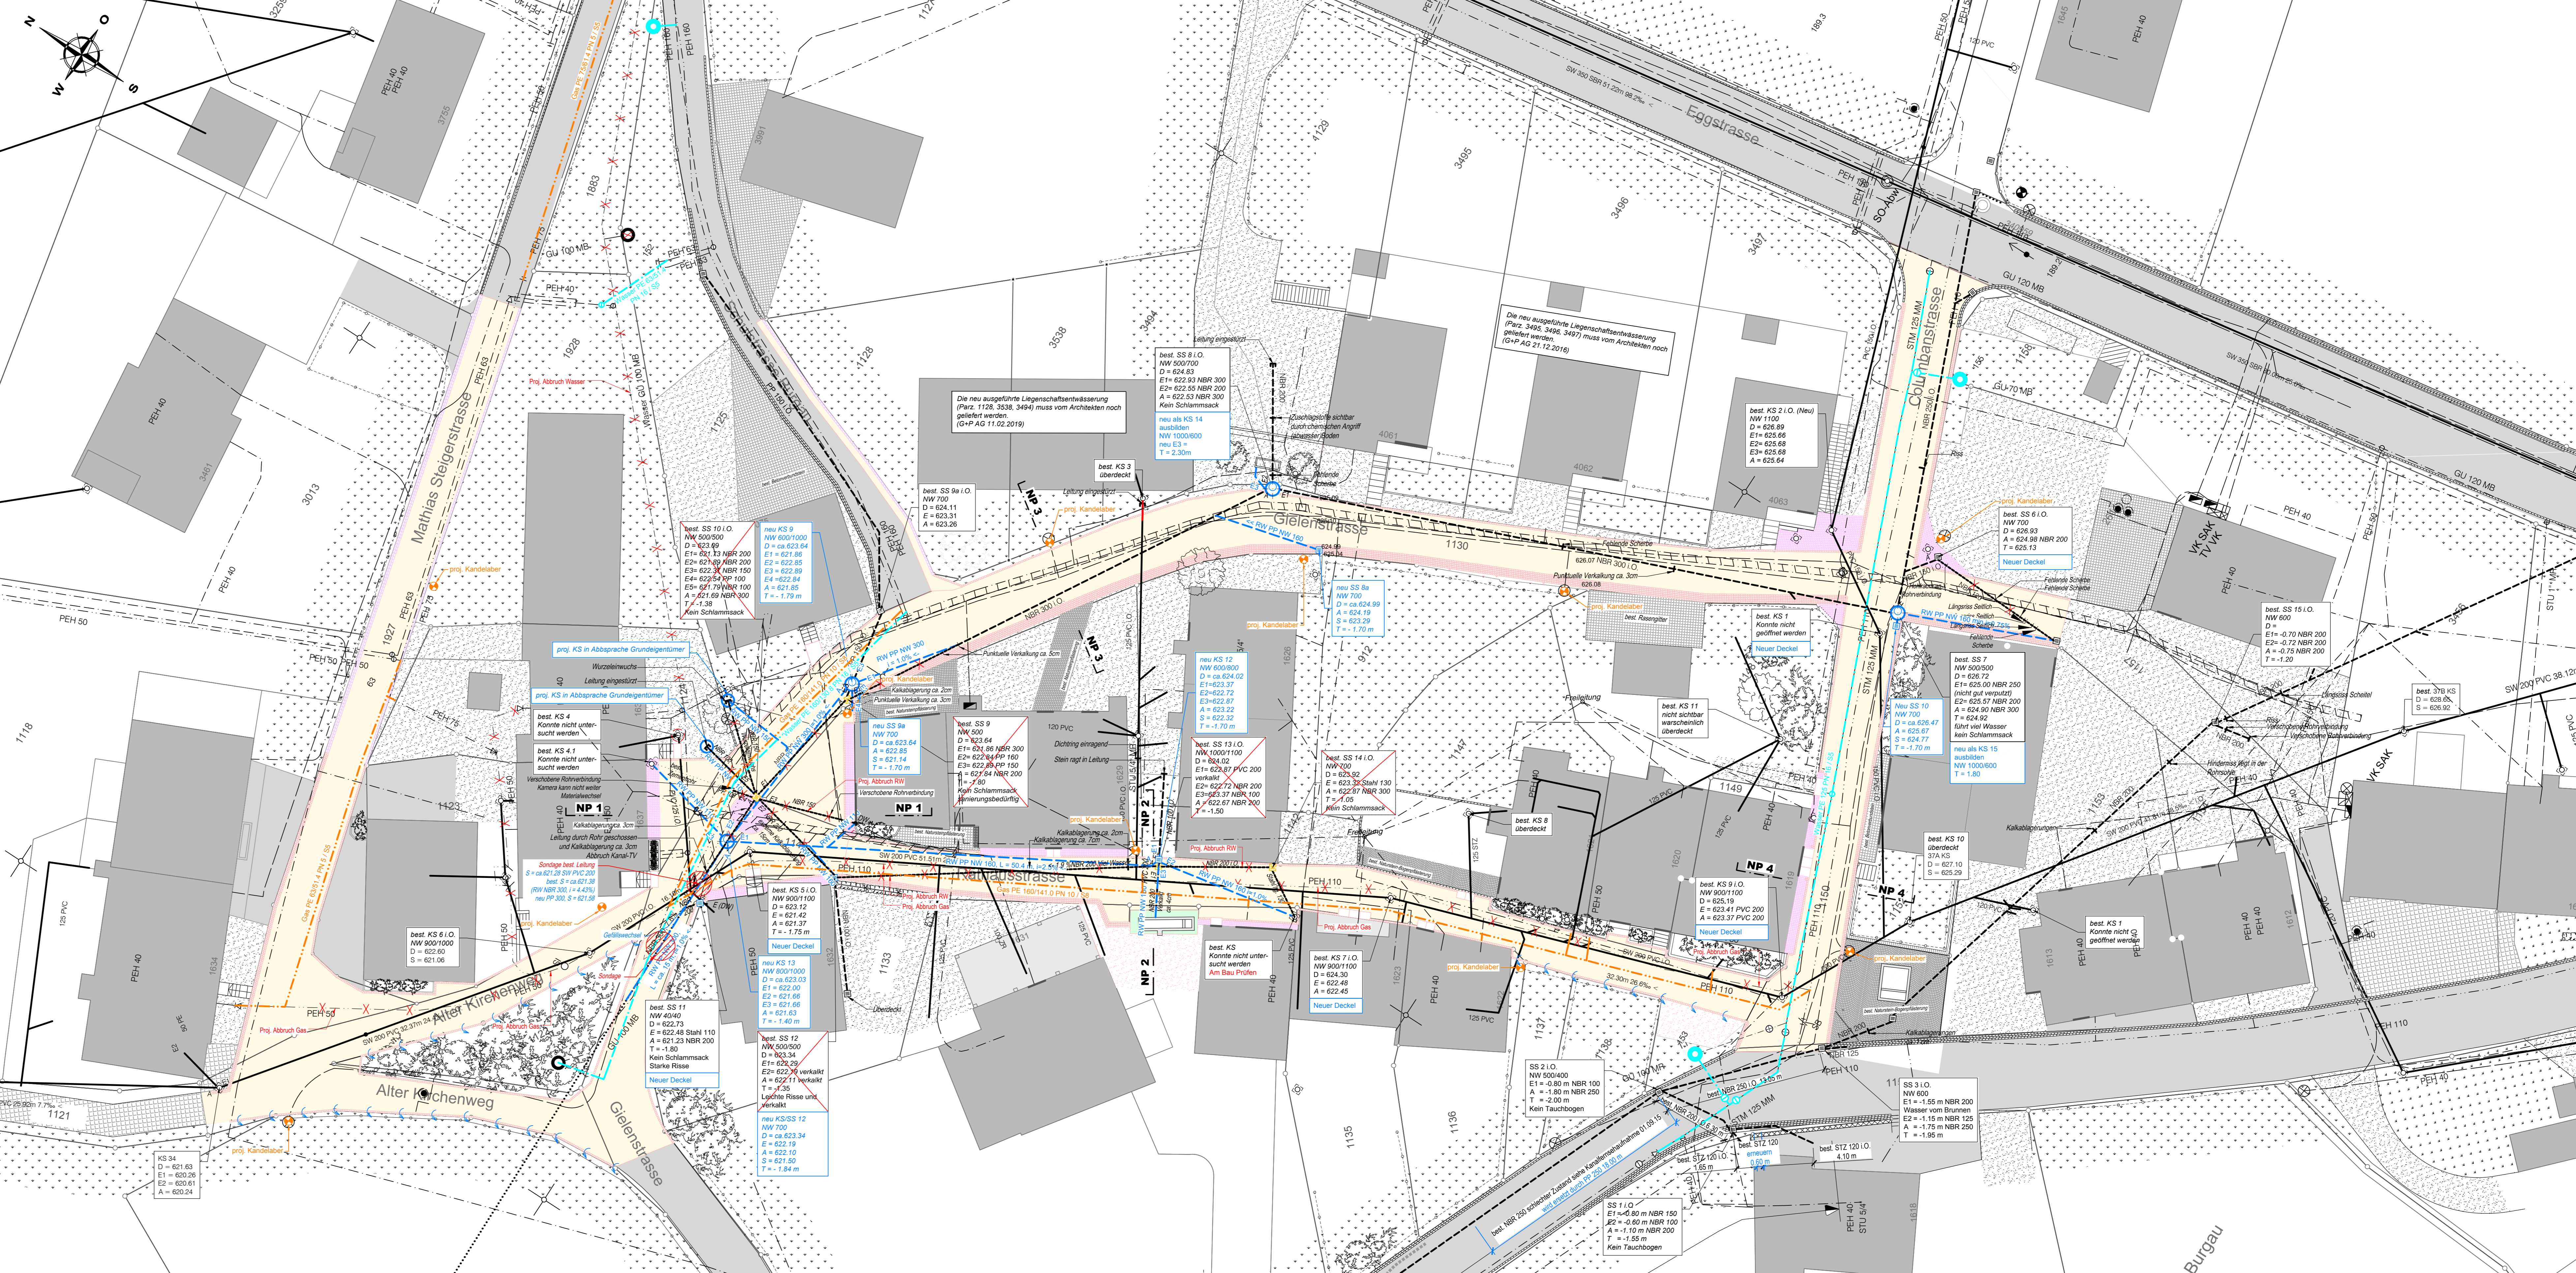

Siehe Kanalaufnahmen: 01.09.15 und 13.07.16
Ist-Zustand Kanalisation siehe Plan 1533-18

Bemerkung:
Best. DW-Abwasserabläufe sind im Rahmen der Detailplanung noch zu erfassen



Strassensanierung Burgau, Flawil

Vom Gemeinderat genehmigt:
Gemeinderat Flawil
Der Gemeindepräsident

Der Ratschreiber

Elmar Metzger
Marc Gattiker

Öffentliche Planaufgabe vom
bis

Situation Kanalisation und Werkleitungen 1:200

Proj.:	Ger/pu	Datum:	12.02.2019	Änd.:
Gez.:	wg/mb	Grösse:	60/105	
Plan Nr.:	1533-12 Bau- und Genehmigungsprojekt			

INGENIEURBÜRO GRÖBLI + PARTNER AG
 Bachstrasse 6 | Wilerstrasse 11
 9204 Flawil | 9204 Flawil
 Tel: 071/951 47 44 | Tel: 071/393 36 44
 E-Mail: groebli.partner@bluewin.ch