

flawil.ch

Strassensanierung Burgau, Flawil


Vom Gemeinderat genehmigt:


Gemeinderat Flawil
Der Gemeindepräsident Der Ratsschreiber

Elmar Metzger Marc Gattiker

Öffentliche Planaufgabe vom bis

Vorübergehende Beanspruchung Situation 1:500

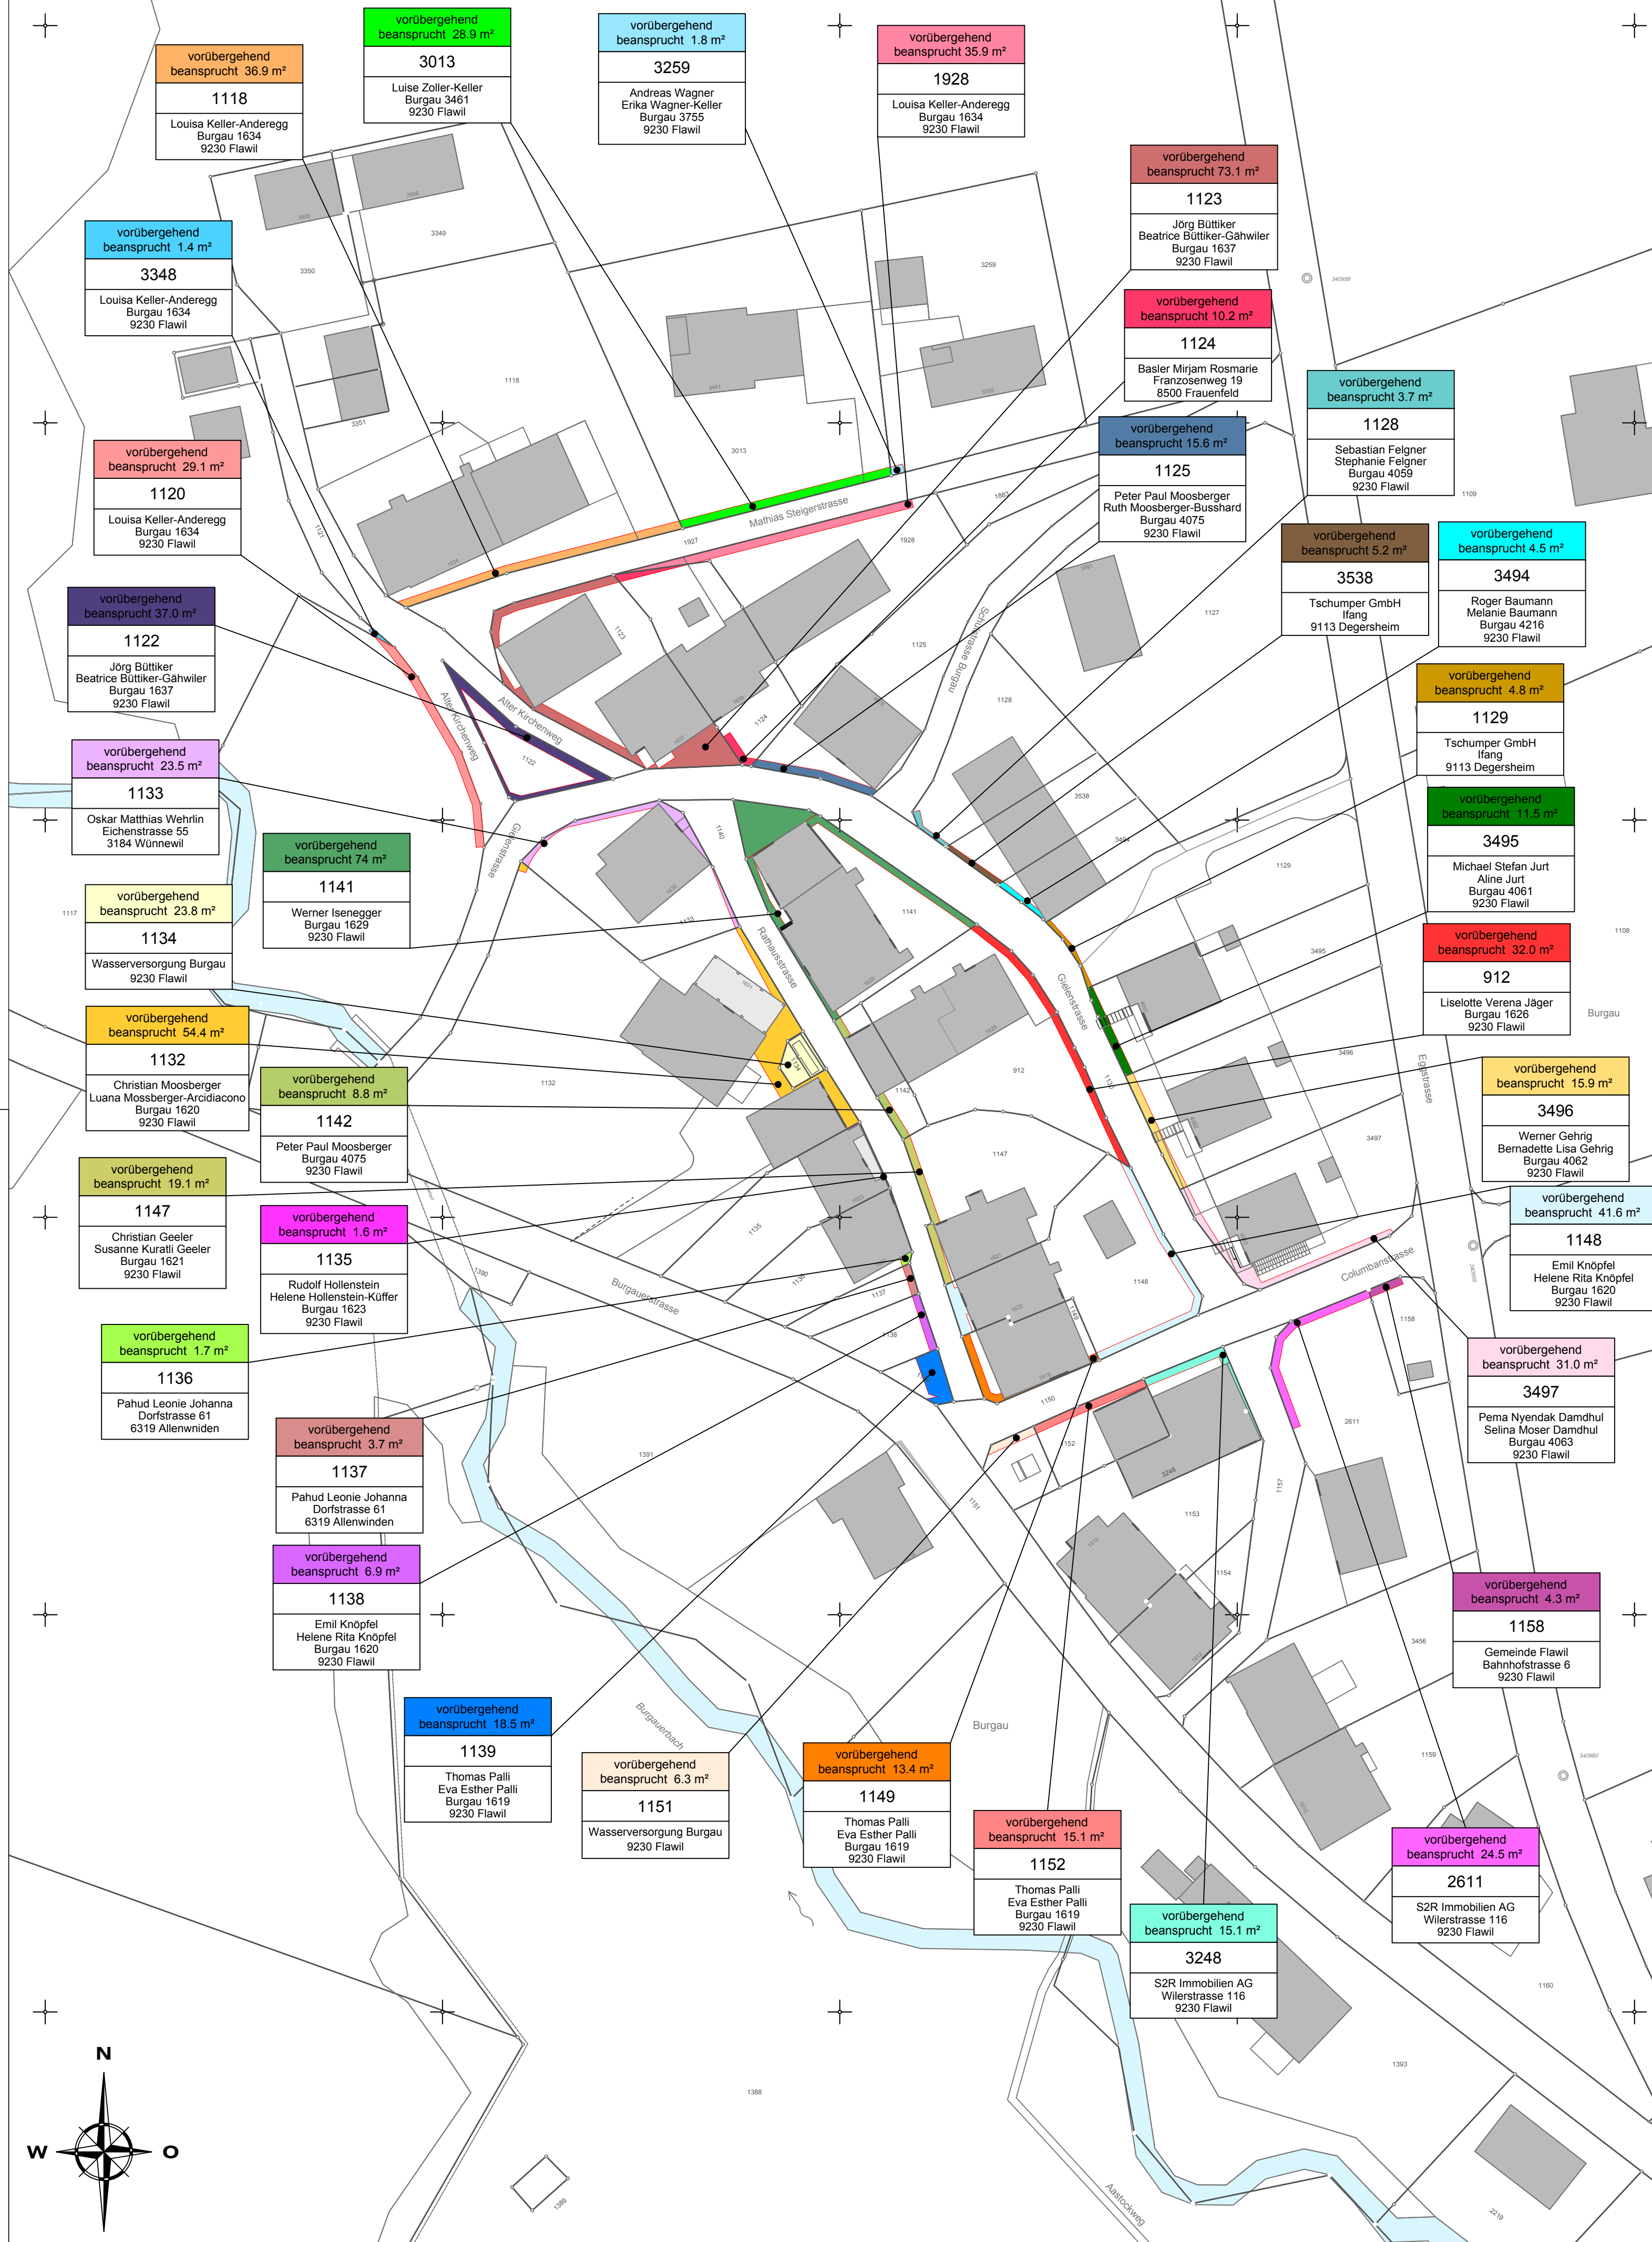

Proj.:	Ger/pu	Datum:	12.02.2019	Änd.:
Gez.:	wg	Grösse:	60/63	
Plan Nr.:	1533-13 Bau- und Genehmigungsprojekt			
		INGENIEURBÜRO GRÖBLI + PARTNER AG		
Bachstrasse 6 9244 Niederuzwil Tel: 071/951 47 44 E-Mail: groebli.partner@bluewin.ch		Wilerstrasse 11 9230 Flawil Tel: 071/393 36 44		

