

Bachoffenlegung Dorfbach (Abschnitt Eisbahnweg)

der Politischen Gemeinde Flawil

Vom Gemeinderat genehmigt:
Öffentliche Planaufgabe vom: bis:
Der Gemeindepräsident: Der Ratschreiber:

Situation 1:200

Proj.:	Ger	Datum:	01.05.2019	Änd.:
Gez.:	nb/wg	Grösse:	50/120	
Plan Nr.:	1619 - 9 Bau- und Genehmigungsprojekt			




INGENIEURBÜRO GRÖBLI + PARTNER AG
Bachstrasse 6
9244 Niederuzwil
Tel: 071/951 47 44
E-Mail: groebli.partner@bluewin.ch
Homepage: www.groeblipartner.ch

Wilerstrasse 11
9230 Flawil
Tel: 071/393 36 44

Legende

Kanalisation	best.	proj./neue	Abkürzungen
Mischabwasser MW			KS Kontrollschacht
Schmutzabwasser SW			SS Schlammsammler
Regenabwasser RW			ES Einlaufschacht
Sickerabwasser SI			HS Hofsammler
Liegenschaftsentwässerung			MA Mineralolabscheider
Dachabwasser DW			MW Mischabwasser
Strassenentwässerung			SW Schmutzabwasser
genauer Verlauf unklar			RW Regenabwasser
Aufhebung der Kanalisation			NW Nennweite (Innendurchmesser)
Werkleitungen	best.	proj./neue	DI Innendurchmesser (Kunststoffrohre)
Wasser, Hauptanlagen			DE Aussendurchmesser (Kunststoffrohre)
Wasser, Nebenanlagen			SI Sickerleitung
Gas			i Längsgefälle
EW / SAK			<-> Fliessrichtung
Swisscom			S= Sohlentiefe
Television			PP Polypropylen
Beleuchtung			SBR Schleuderbetonrohr
Aufhebung der W.leitung			STZ Steinzeugrohr
			D Deckelhöhe
			A Auslaufhöhe
			E, E1 Einlaufhöhe
			T Tiefe
			BS Bordstein / Bundstein
			WS Wasserstein
			SP Stellplatte
			RS Randstein
			3-ST3 3-Steinschale
			2/2 cm Anschlag 2/2 cm
			10 cm Anschlag 10 cm
			Bel. Beleuchtung
			TV Television
			SAK Strom (Elektrizität, EW)
			Tel. Telefon (Swisscom)
			VK Verteilkasten

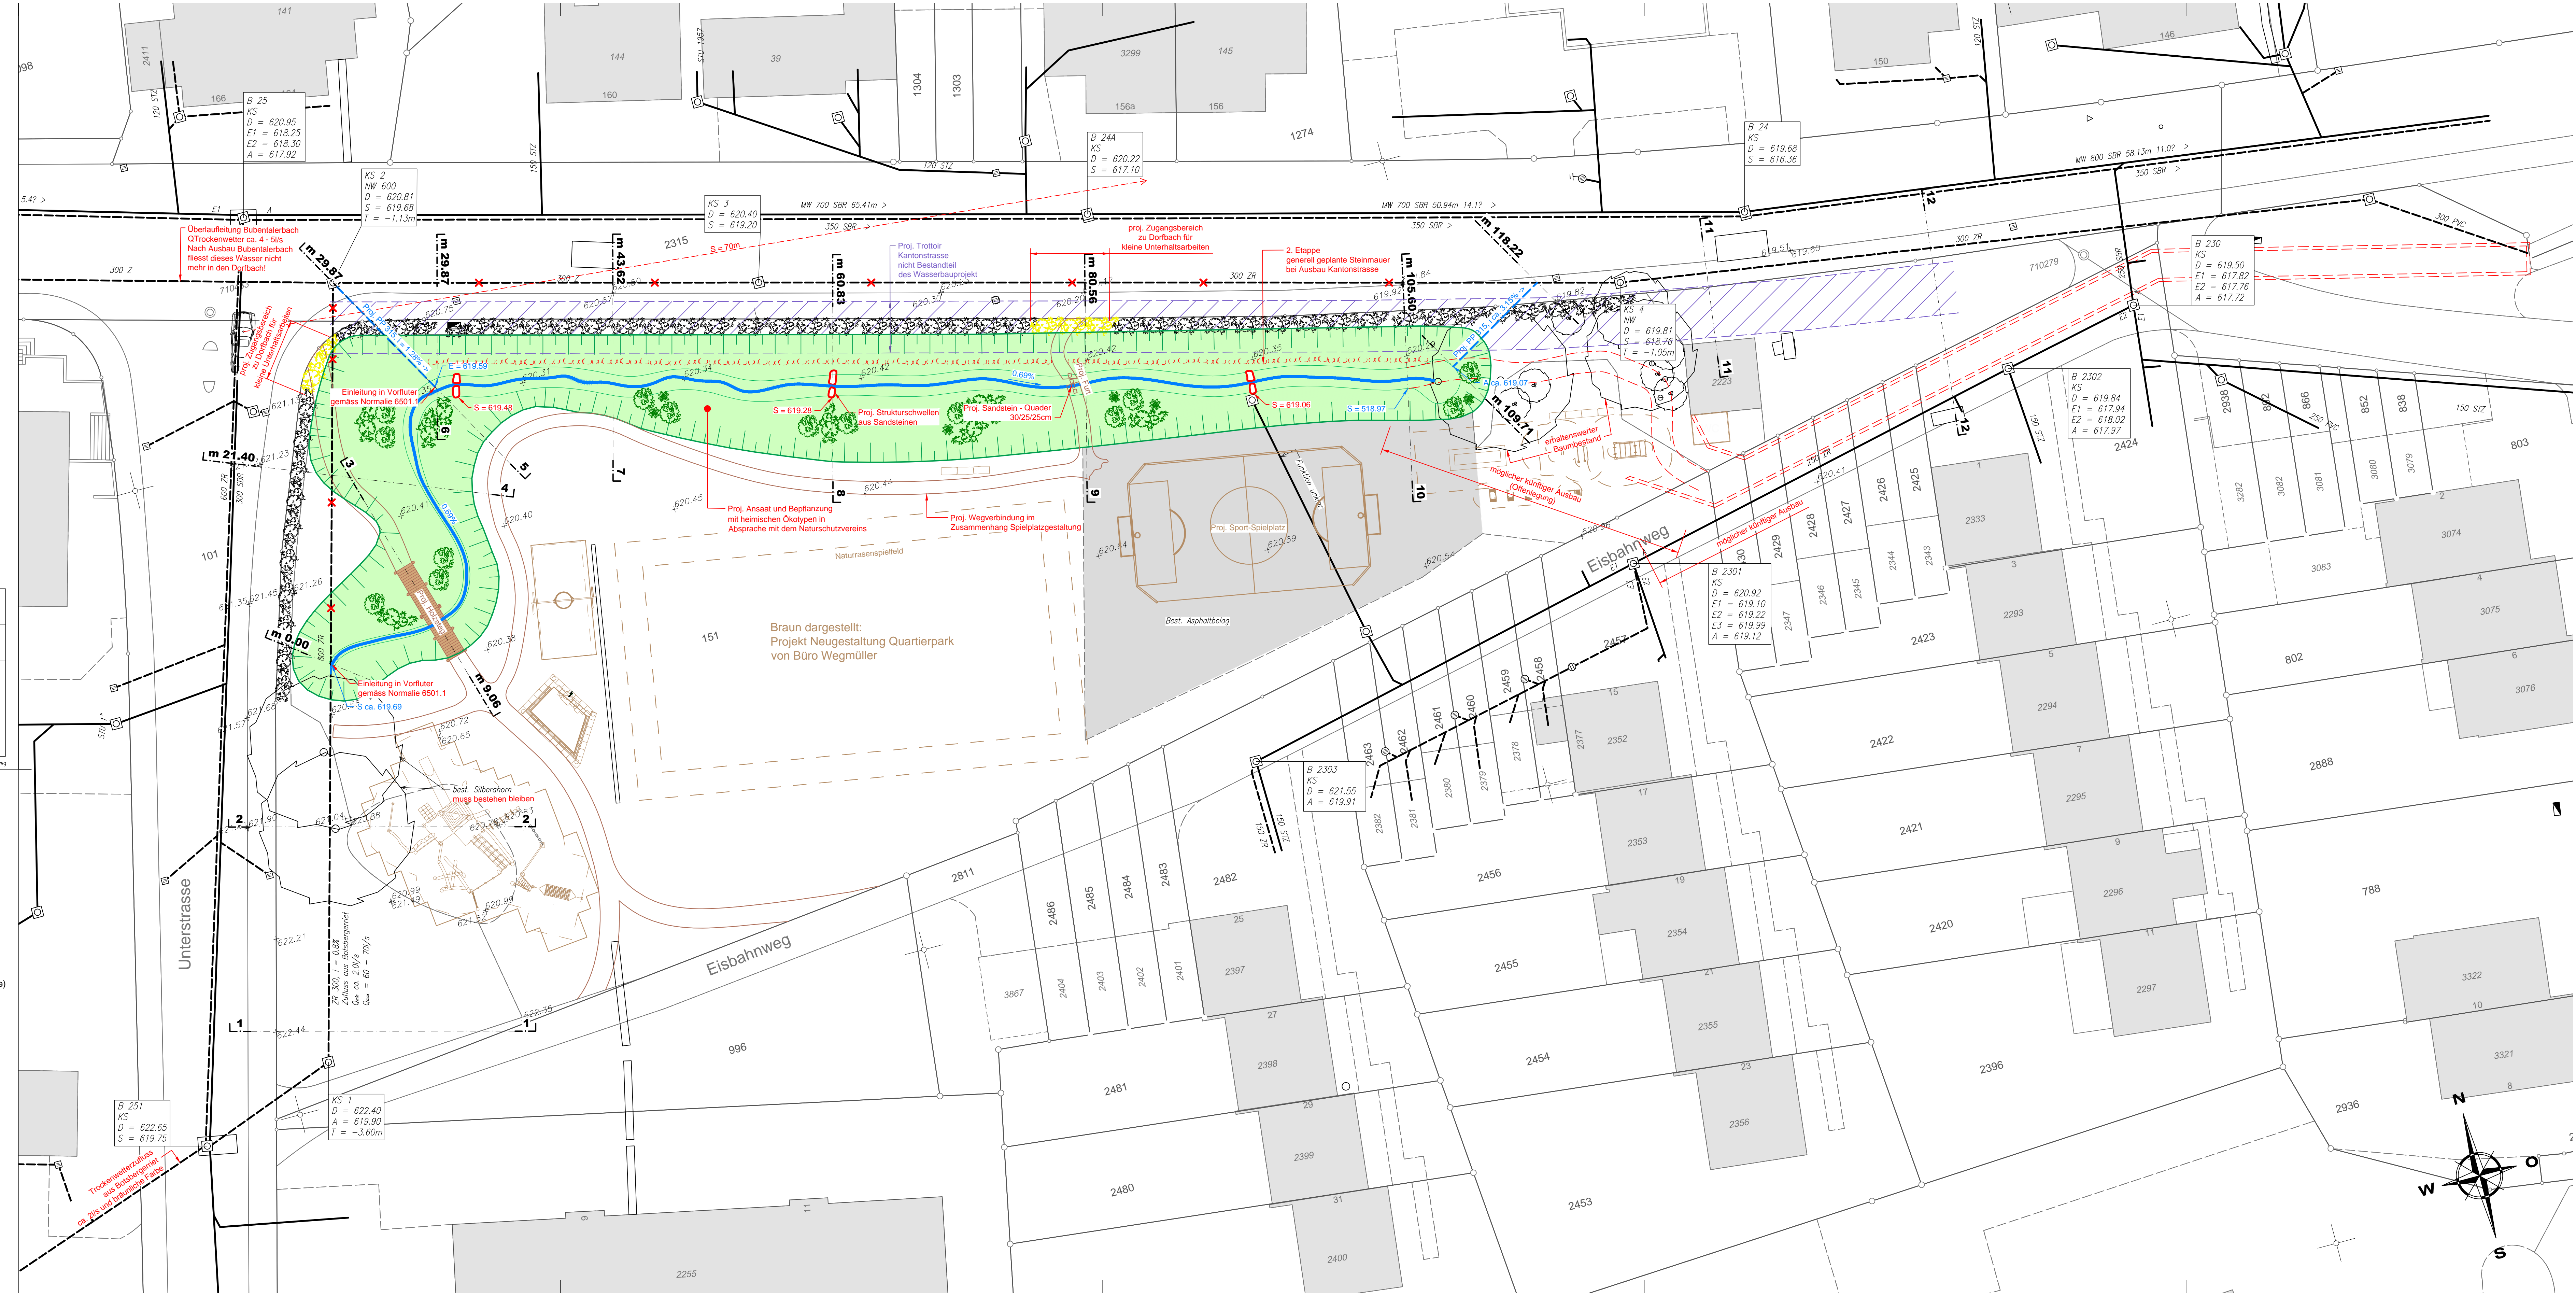

Braun dargestellt:
Projekt Neugestaltung Quartierpark
von Büro Wegmüller

Überlaufleitung Bubentalerbach
O Trockenweiter ca. 4 - 6m
Nach Ausbau Bubentalerbach
fließt dieses Wasser nicht
mehr in den Dorfbach!

Einleitung in Vorfluter
gemäss Normale 6501.1

Einleitung in Vorfluter
gemäss Normale 6501.1

Trockenwasserzulaus
ca. 20s und Verweilzeit 2s