



# Bachoffenlegung Dorfbach (Abschnitt Eisbahnweg) der Politischen Gemeinde Flawil

Vom Gemeinderat genehmigt:  
Öffentliche Planaufgabe vom: bis:  
Der Gemeindepräsident: Der Ratsschreiber:

Längenprofil 1:200

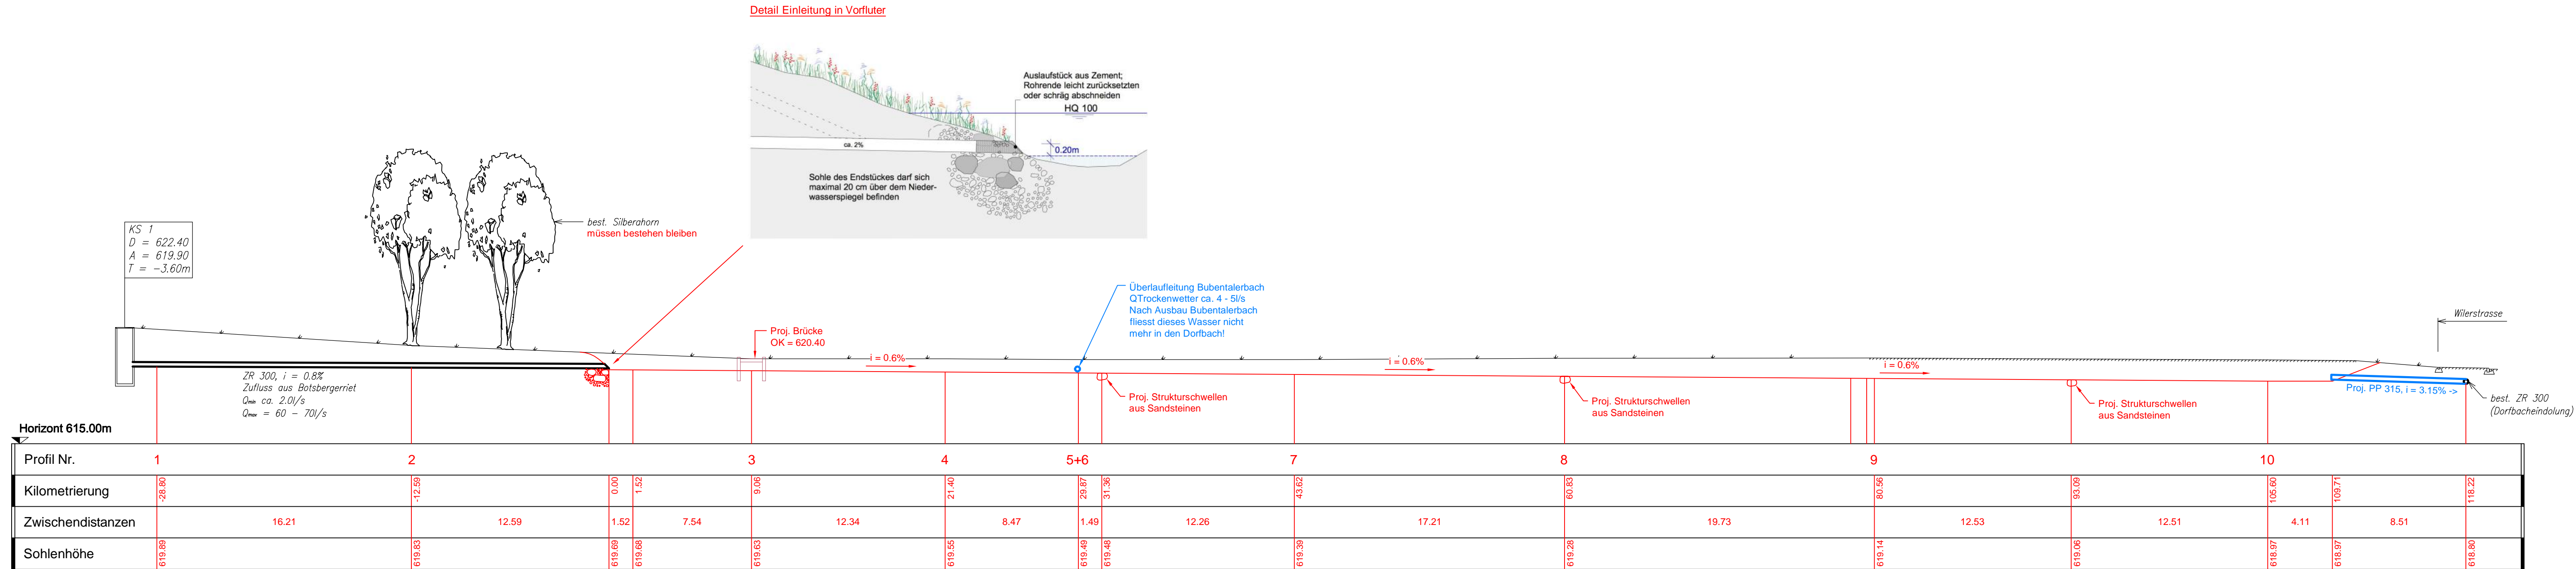

Proj.: Ger	Datum: 01.05.2019	Änd.:
Gez.: nb	Grösse: 30/105	
Plan Nr.: 1619 - 11	Bau- und Genehmigungsprojekt	
 INGENIEURBÜRO GRÖBLI + PARTNER AG Bachstrasse 6 9244 Niederuzwil Tel: 071/951 47 44 E-Mail: groebli.partner@bluewin.ch Homepage: www.groeblipartner.ch		
Wilerstrasse 11 9230 Flawil Tel: 071/393 36 44		