Kanton St. Gallen
Gemeinde Flawil

flawil.ch

Projekt Nr. D 1500 — 30. Oktober 2020

Sondernutzungsplan — 1:500
Goldbach Flawil
Abschnitt St.Gallerstrasse - Dammstrasse

Arbeitsplan

Grundlagenplan
zur Festlegung des Gewässerraumes
nach Art. 36a GSchG
Baulinien

gruner

Gruner Wepf AG, St.Gallen
Taastrasse 1, CH-9113 Degersheim
T: +41 71 372 50 10, F: +41 71 372 50 19
Web: www.gruner.ch

PLAN NR.	D1500 - 3.102d	A	Version		b	c	d
			Datum	21.12.2016	30.09.2017	31.07.2020	30.10.2020
CAD-Pfad	z:\CAD\Buero\Proj\1500\Auf\z-3_1020_sf_baulinie_arbeitsplan.dgn		Gezeichnet	scku	scku	sta / belu	belu
Format:	Massstab:		Geprüft	Bg	Bg	Bg	Bg
60 / 105	1 : 500		Freigabe	Bg	Bg	Bg	Bg

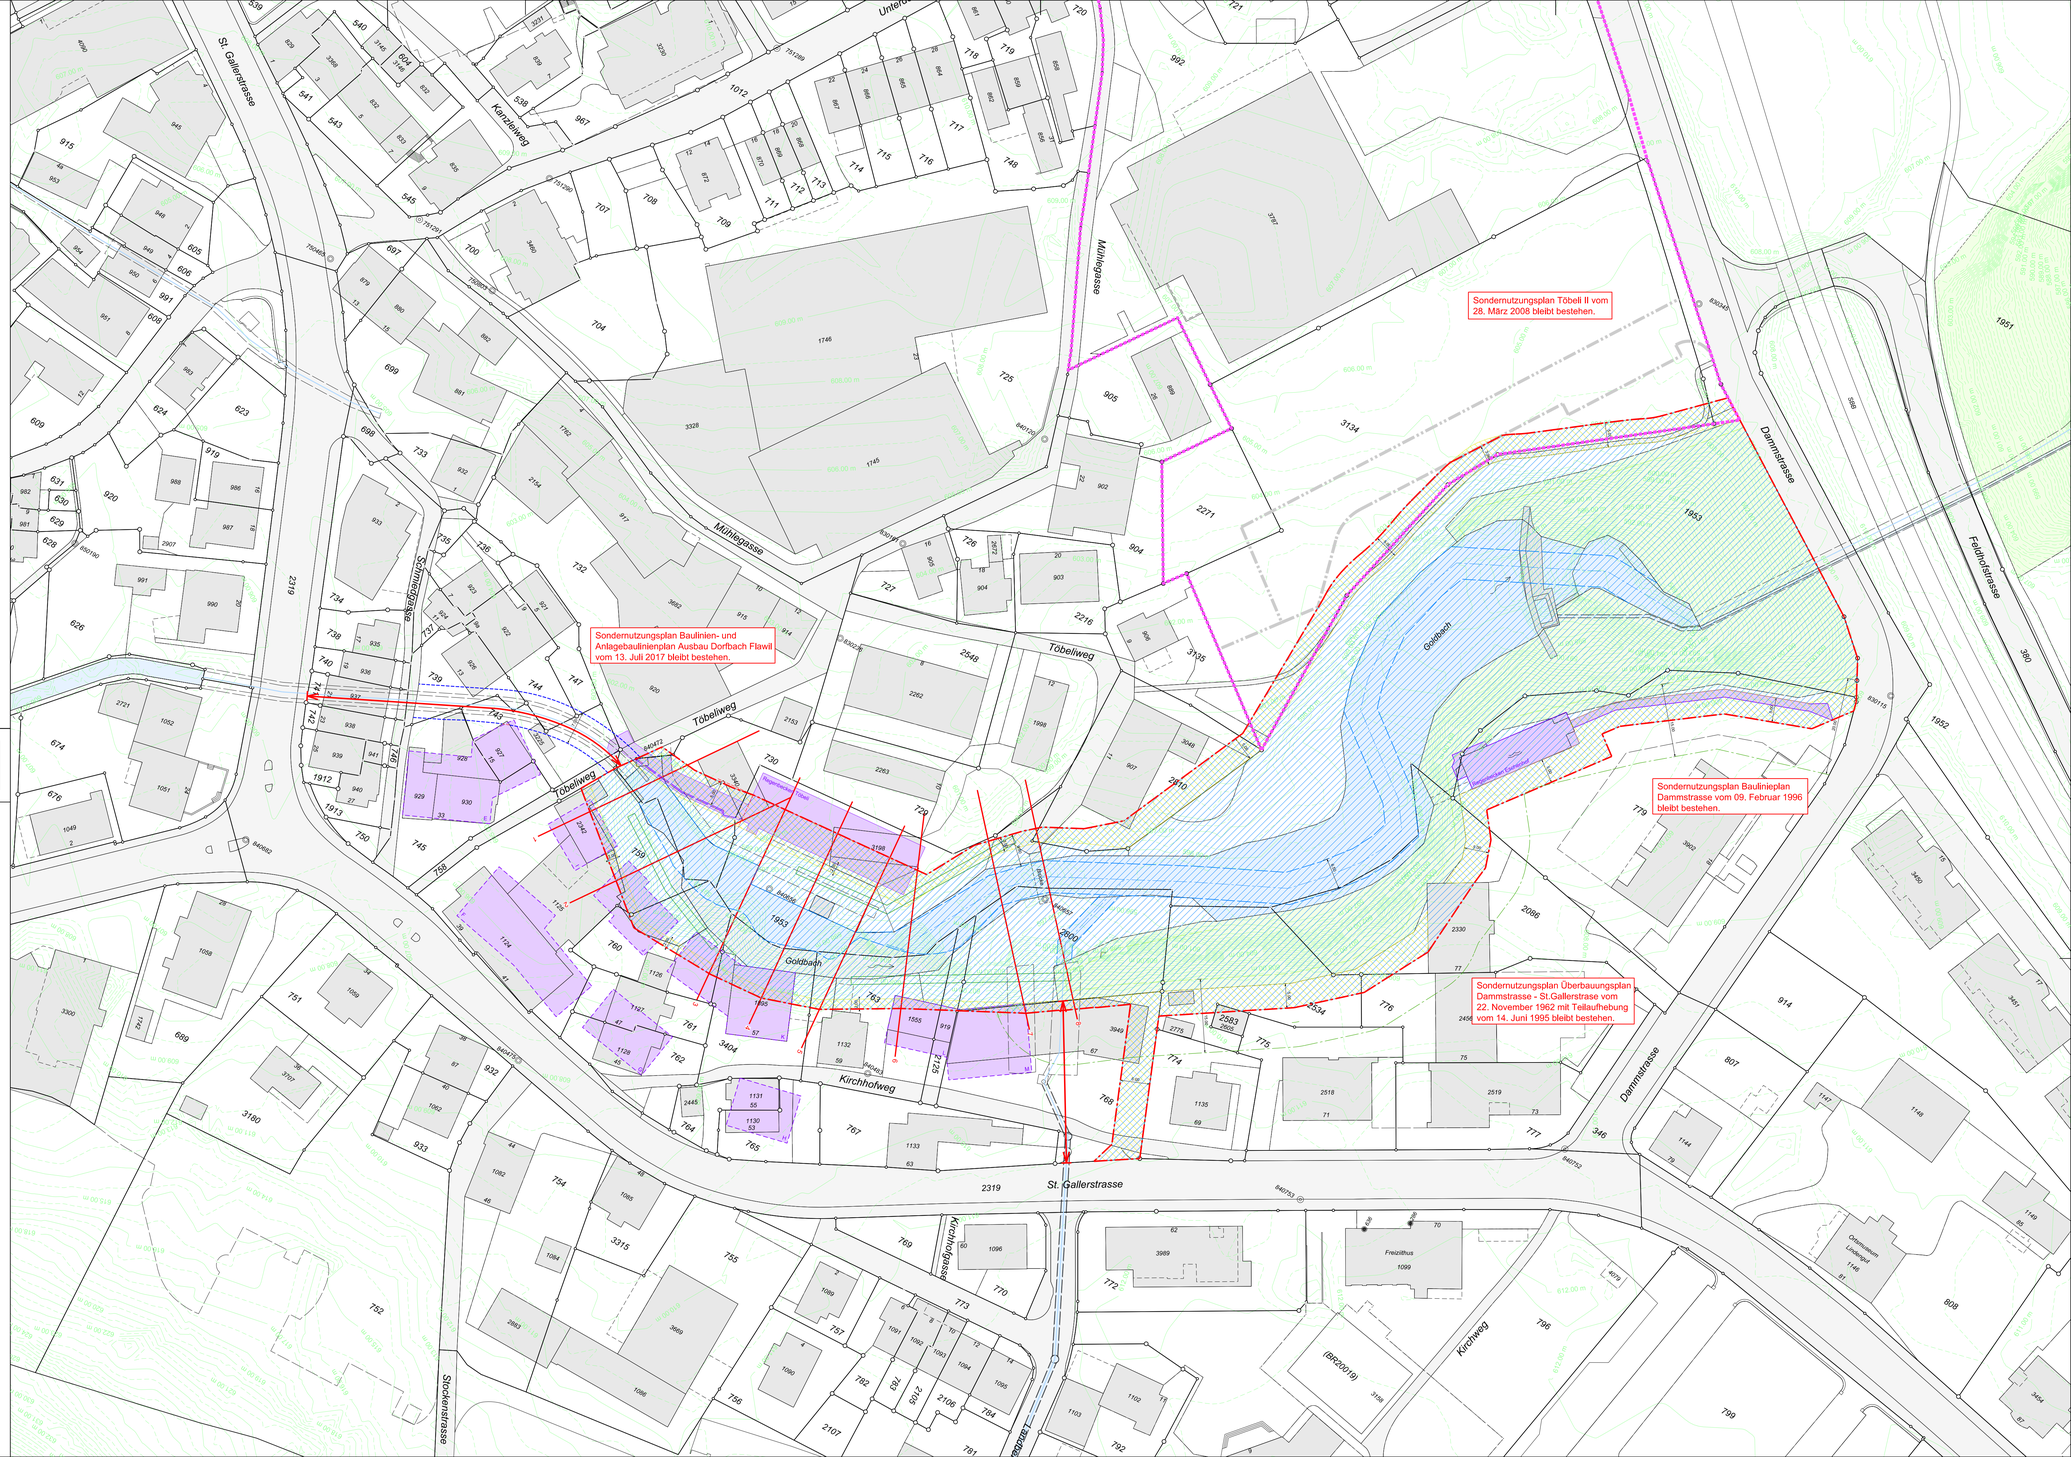

Legende

- Baulinie Gewässerraum (Bauten und Anlagen)
- Baulinie Gewässerabstand (Bauten)
- Gewässerraum gemäss Art. 36a GSchG
- technischer Zugang
- Verzicht Gewässerraum
- Bauten
- Verkehrsflächen
- Wald (Im Wald wird auf die Festlegung des Gewässerraums verzichtet.)
- Gewässer offen
- Gewässer eingedolt
- 633.00 m — Höhenkurven gemäss DTM-AV
- Plangebiet Überbauungsplan Töbeli 2, genehmigt 28. März 2008
- Waldabstandslinie für Anlagen Überbauungsplan Töbeli 2
- Waldabstandslinie für Bauten Überbauungsplan Töbeli 2
- projektierte Bauten Arealentwicklung Kirchhofweg, Plandatum 16.06.2015
- projektierte, bewilligte Bauten "Sanierung Entwässerungssystem Töbeli"
- kantonale Waldabstandslinie
- Stockgrenze gemäss Waldfestlegung
- Hecke, Feld- und Ufergehölz

N W O S

0 5 10 20 30 40m