

| | | | |
|-----------------------------------|-------------------|-----------------|---------------------|
| Trottoir: | Deckbelag | AC 8N | 3.0 cm |
| | Tragschicht | ACT 16N | 5.0 cm |
| | Fundationsschicht | best. Fondation | ca. 30.0 cm |
| Total | | | min. 38.0 cm |
| Trottoir: (überfahrbar) | Deckbelag | AC 8N | 3.0 cm |
| | Tragschicht | ACT 16N | 5.0 cm |
| | Zusatzschicht | ACT 22N | 7.0 cm |
| Total | | | min. 45.0 cm |
| Fahrbahn: | Deckbelag | AC 8N | 3.0 cm |
| | Tragschicht | ACT 22N | 10.0 cm |
| | Fundationsschicht | best. Fondation | ca. 30.0 cm |
| Total | | | min. 63.0 cm |

1



Gemeinde Flawil, Bahnhofstrasse 6, 9230 Flawil

Sanierung Birkenstrasse

Bauprojekt

Situation 1:200

Vom Gemeinderat genehmigt:

Der Gemeindepräsident: Der Ratschreiber:

Öffentliche Planaufgabe:

Projektverfasser:

SJB Kempler Fitze AG
St. Gallerstrasse 60
CH-9200 Gossau
Tel. +41 71 385 29 04
www.sjb.ch




Plan Nr. 220.002-201a

Format 1155 x 443 mm

| Änd. | Entw. | Gez. | Kontr. | Datum |
|------|-------|------|--------|------------|
| | PL | RB | PL | 28.08.2020 |
| a | PL | RB | PL | 30.10.2020 |
| b | | | | |
| c | | | | |
| d | | | | |

Exemplar für:

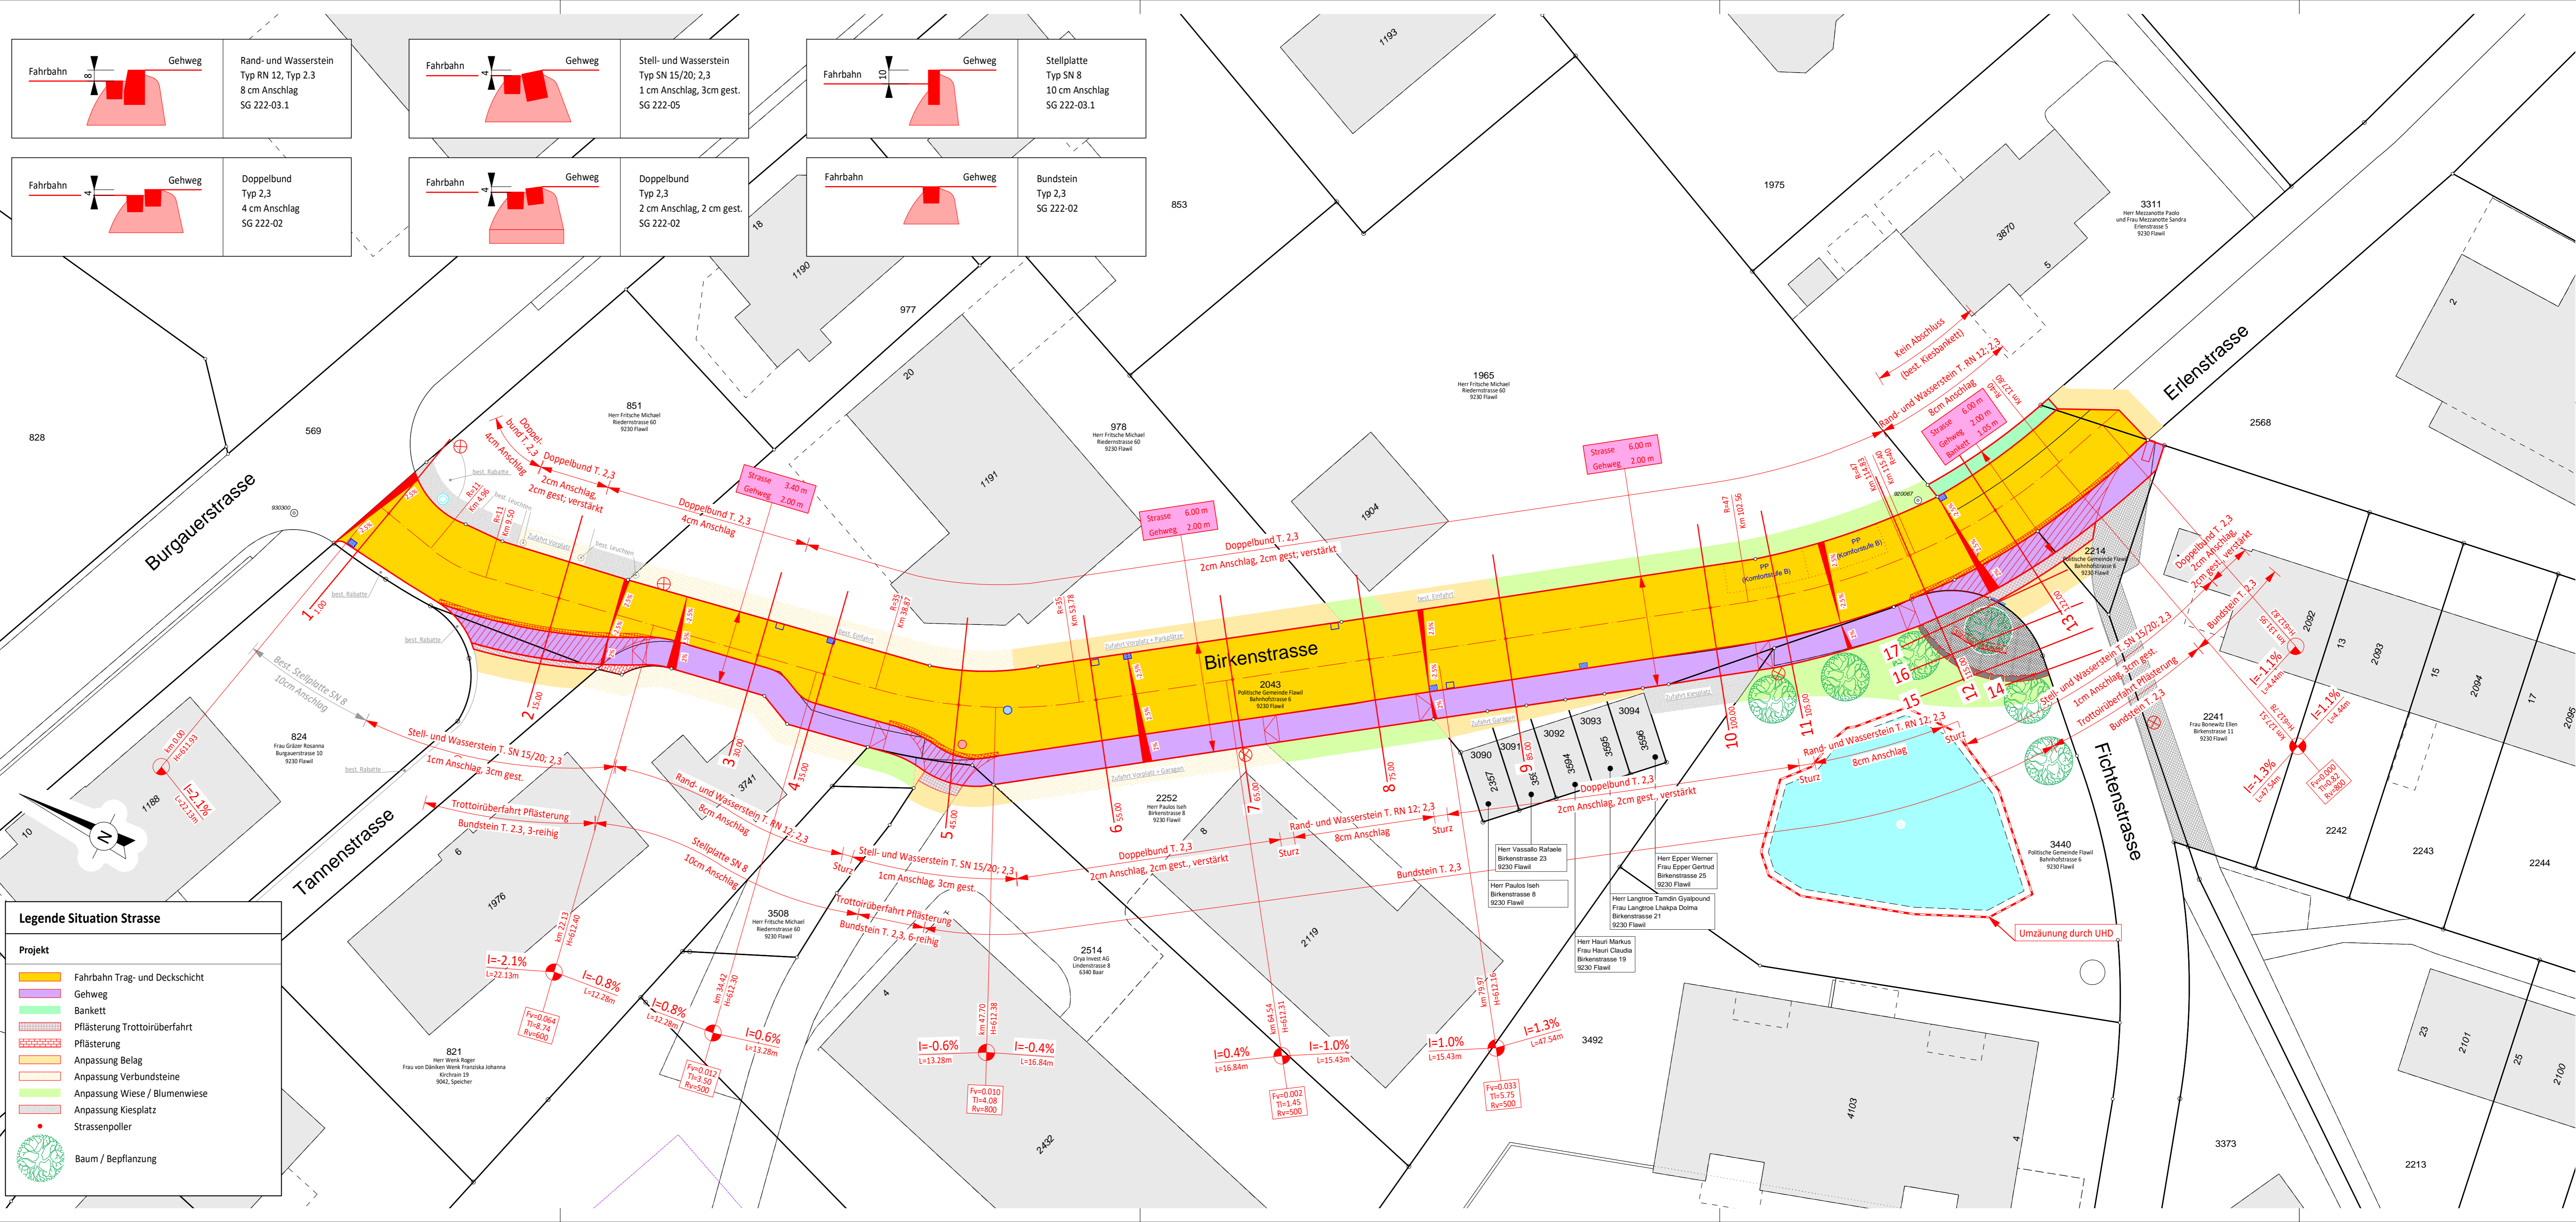

Legende Situation Strasse

Projekt

- Fahrbahn Trag- und Deckschicht
- Gehweg
- Bankett
- Pflasterung Trottoirüberfahrt
- Pflasterung
- Anpassung Belag
- Anpassung Verbundsteine
- Anpassung Wiese / Blumenwiese
- Anpassung Kiesplatz
- Strassenpoller
- Baum / Bepflanzung