Kanton St. Gallen

flawil.ch

Verkehrstechnische Erschliessung von Parzellen 687/984/2973/2974

Der Eigentümer des Grundstücks Nr. 984 ist damit einverstanden, dass die Gemeinde Flawil mit der Erteilung der Zu- und Wegfahrtsbewilligung eine Sichtzone verfügt.
Die Sichtzone ist jener Bereich, in welchem die Sicht jederzeit freizuhalten ist. Allfällige Pflanzen oder Gegenstände innerhalb der Sichtzone dürfen die Höhe von 60cm nicht überschreiten.
Der Eigentümer verzichtet hiermit auf die ihm zustehende Einsprachemöglichkeit gegen diese Verfügung.
Die Sichtzone wird nach Rechtskraft der Baubewilligung im Grundbuch auf dem Grundstück Nr. 984 angemerkt.

Grundeigentümer Parz. Nr. 984
Wohn und Raum AG , Waldau 1, 9230 Flawil: _____

Situation Sichtweiten 1:500

Proj.:	Ger	Datum:	08.06.2021	Änd.:	08.07.2021
Gez.:	wg	Grösse:	30/42		
Plan Nr.:	**2115-4A**	**Bau- und Genehmigungsprojekt**			

INGENIEURBÜRO GRÖBLI + PARTNER AG

Bachstrasse 6
9244 Niederuzwil
Tel: 071/951 47 44

Wilerstrasse 11
9230 Flawil
Tel: 071/393 36 44

E-Mail: groebli.partner@bluewin.ch
Homepage: http://www.groeblipartner.ch/

Legende
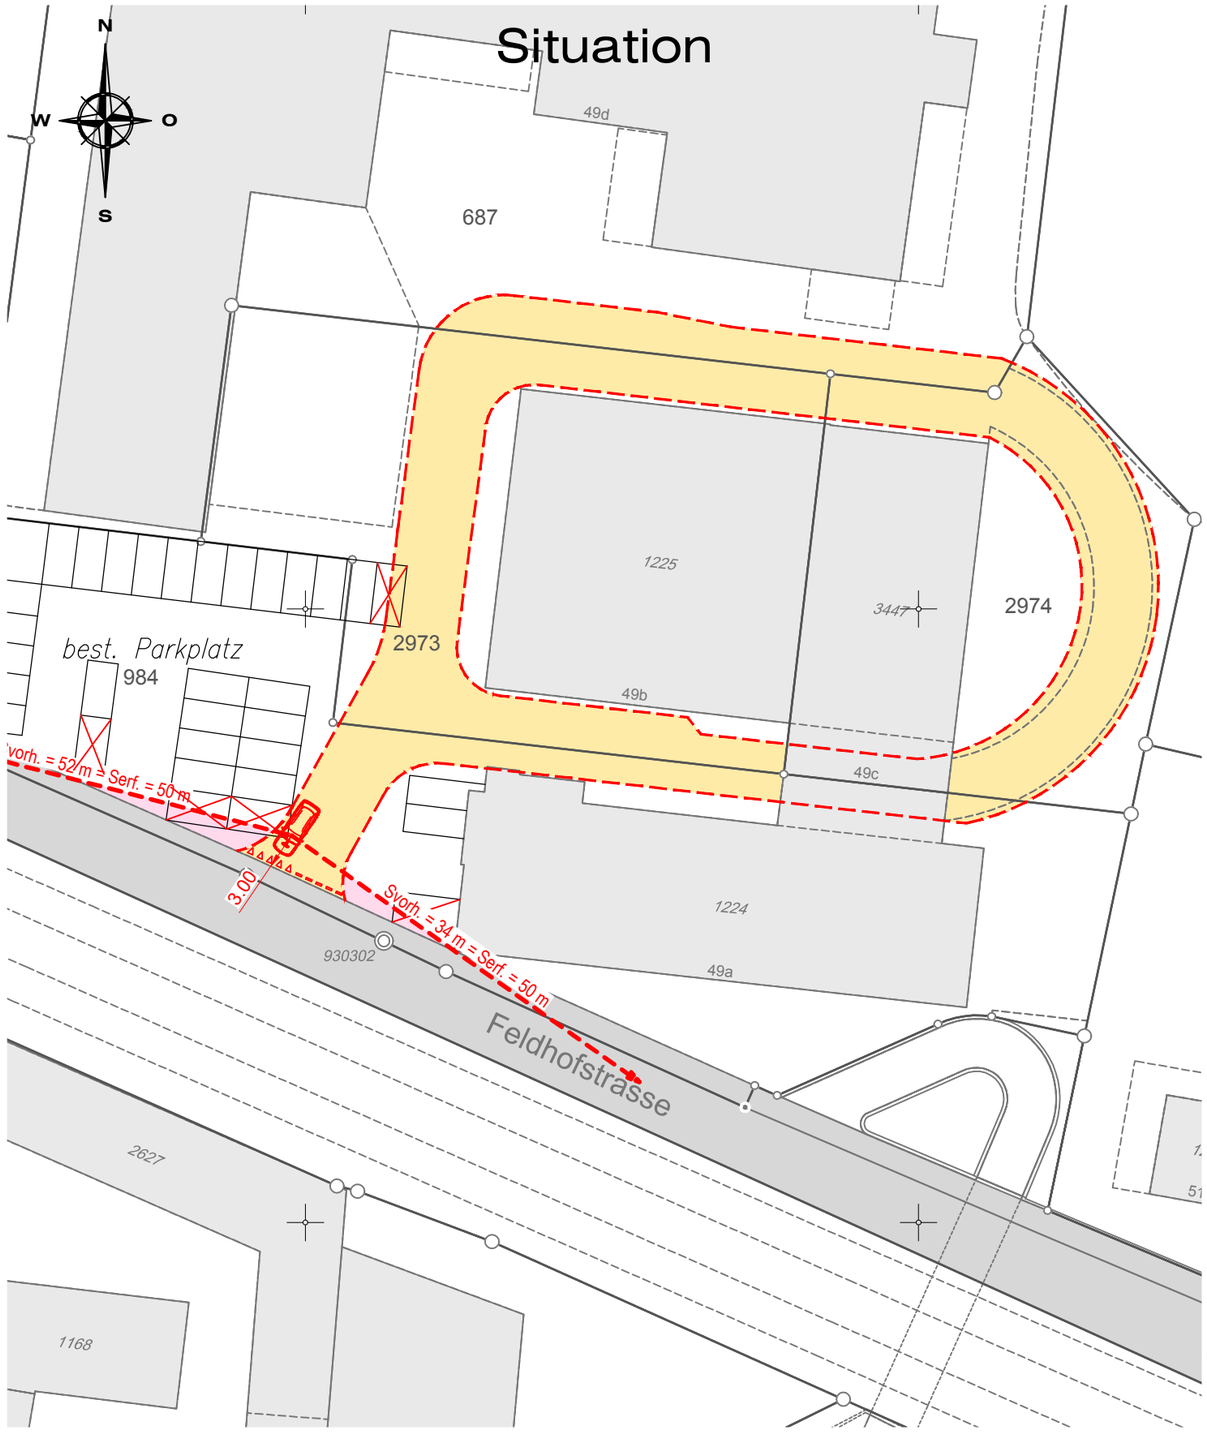
- proj. Fahrbahn
- Proj. Sichtzone
- best. Fahrbahn
- proj. Aufheben Parkplatz