flawil.ch

B3

Sanierung Magdenauerstrasse Flawil

Bauprojekt

Siganlisations- und Markierungsplan
Massstab 1:250

Bauherrschaft
Gemeinde Flawil
Bahnhofstrasse 6 | 9230 Flawil

Architektur
Esch.Sintzel GmbH
Badenstrasse 156 | 8004 Zürich

Bauingenieur | Verkehrsplanung
B3 Brühwiler AG
Ilgenstrasse 7 | 9200 Gossau

Landschaftsarchitektur
Schmid Landschaftsarchitekten GmbH
Uetlibergstrasse 137 | 8045 Zürich

Projekt-Nr.	7309-G
Plan-Nr.	02.10
Planformat	60 x 105 cm
Fachbereich	Verkehrswegebau
Kontakt	info@b-3.ch +41 71 385 35 25

Index	Datum	erstellt	geprüft
	29.11.2022	luw/sid	brb
A	16.12.2022	sid	brb
B			
C			

B3 Brühwiler AG
Ilgenstrasse 7
9200 Gossau

www.b-3.ch

Legende:

Umgebung Bestand

- Strasse, Fahrbahn
- Pflästerung
- Wiese, Rasen
- Blockstein
- Garten
- Kiesplatz, Kiesweg
- Rabatte
- Hecke
- Bestockung
- Wald
- Bach
- Mauer, Sockel, Beton
- Steinrabatte
- Baum bleibend
- Baum roden
- SA
- HS
- Abbruch SA / HS
- Kandelaber
- Abbruch Kandelaber

Umgebung Projekt

- Strasse Asphalt
- Gehweg Asphalt
- Pflästerung
- Betonverbundstein
- Randabschlüsse
- Mauer / Beton
- Rabatte
- Bankett
- Markierung
- Chaussierung
- Baumscheibe
- Beton
- Baum
- SA
- HS
- Kandelaber

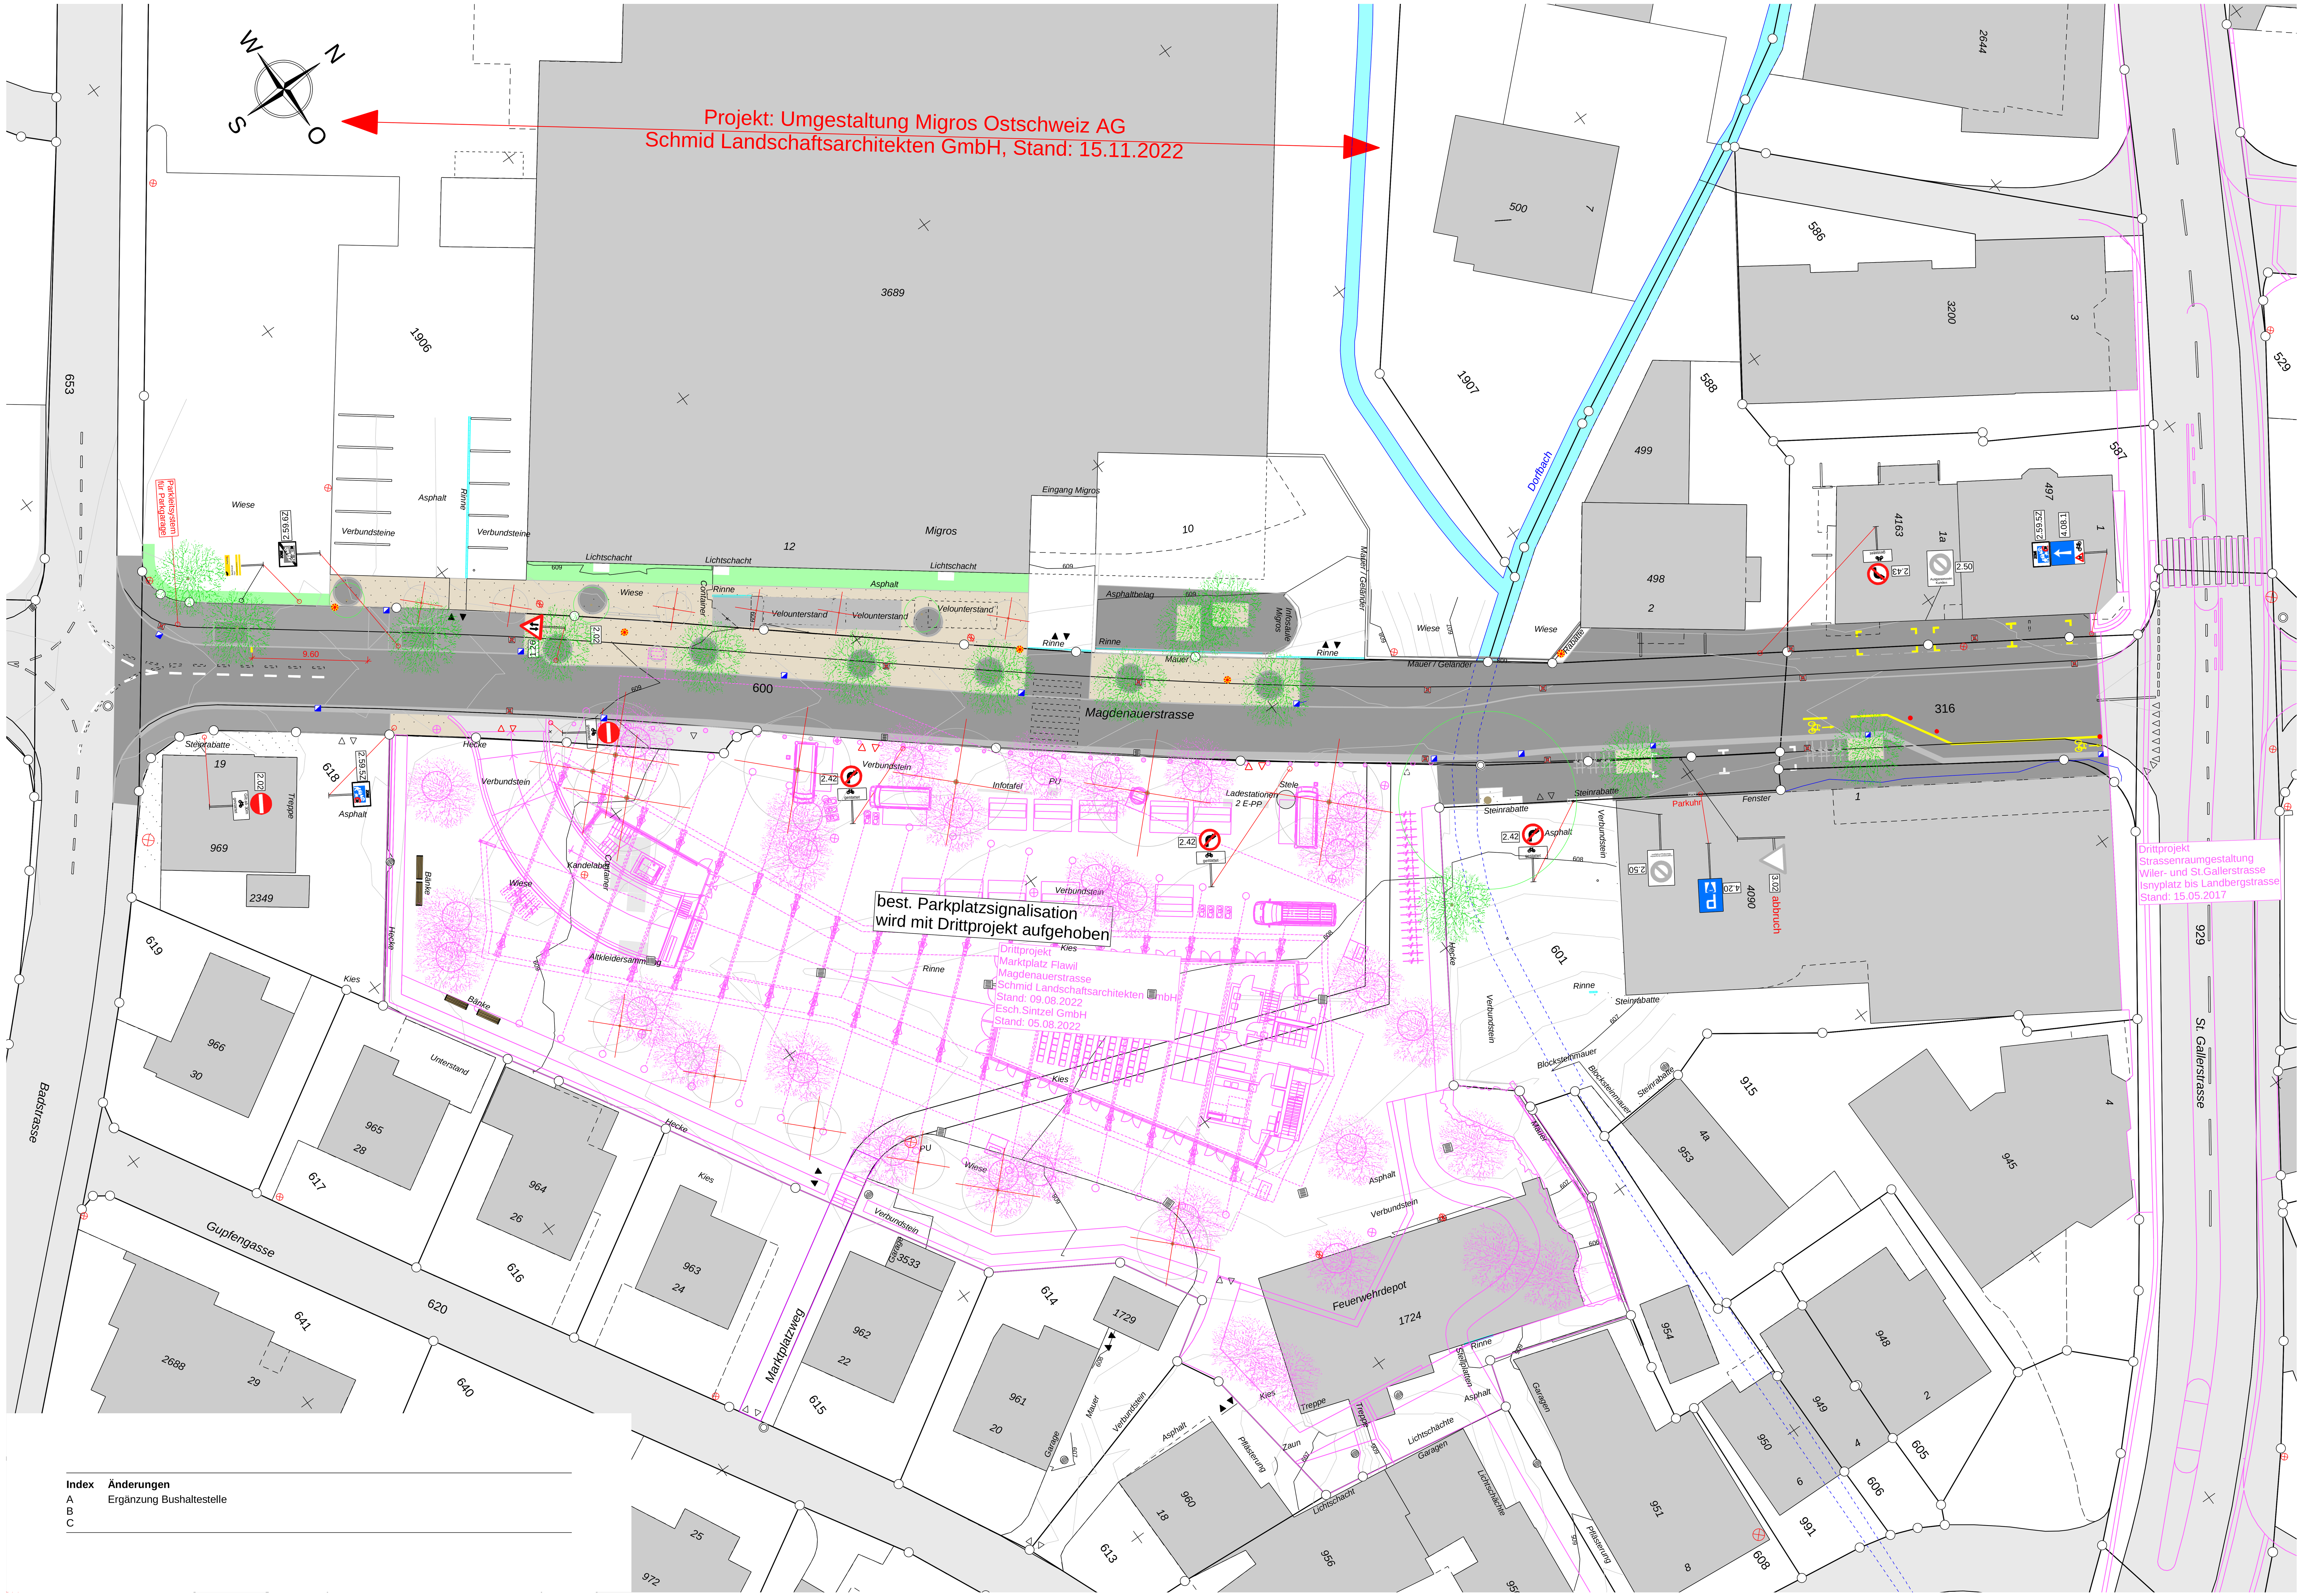

Index	Änderungen
A	Ergänzung Bushaltestelle
B	
C	